



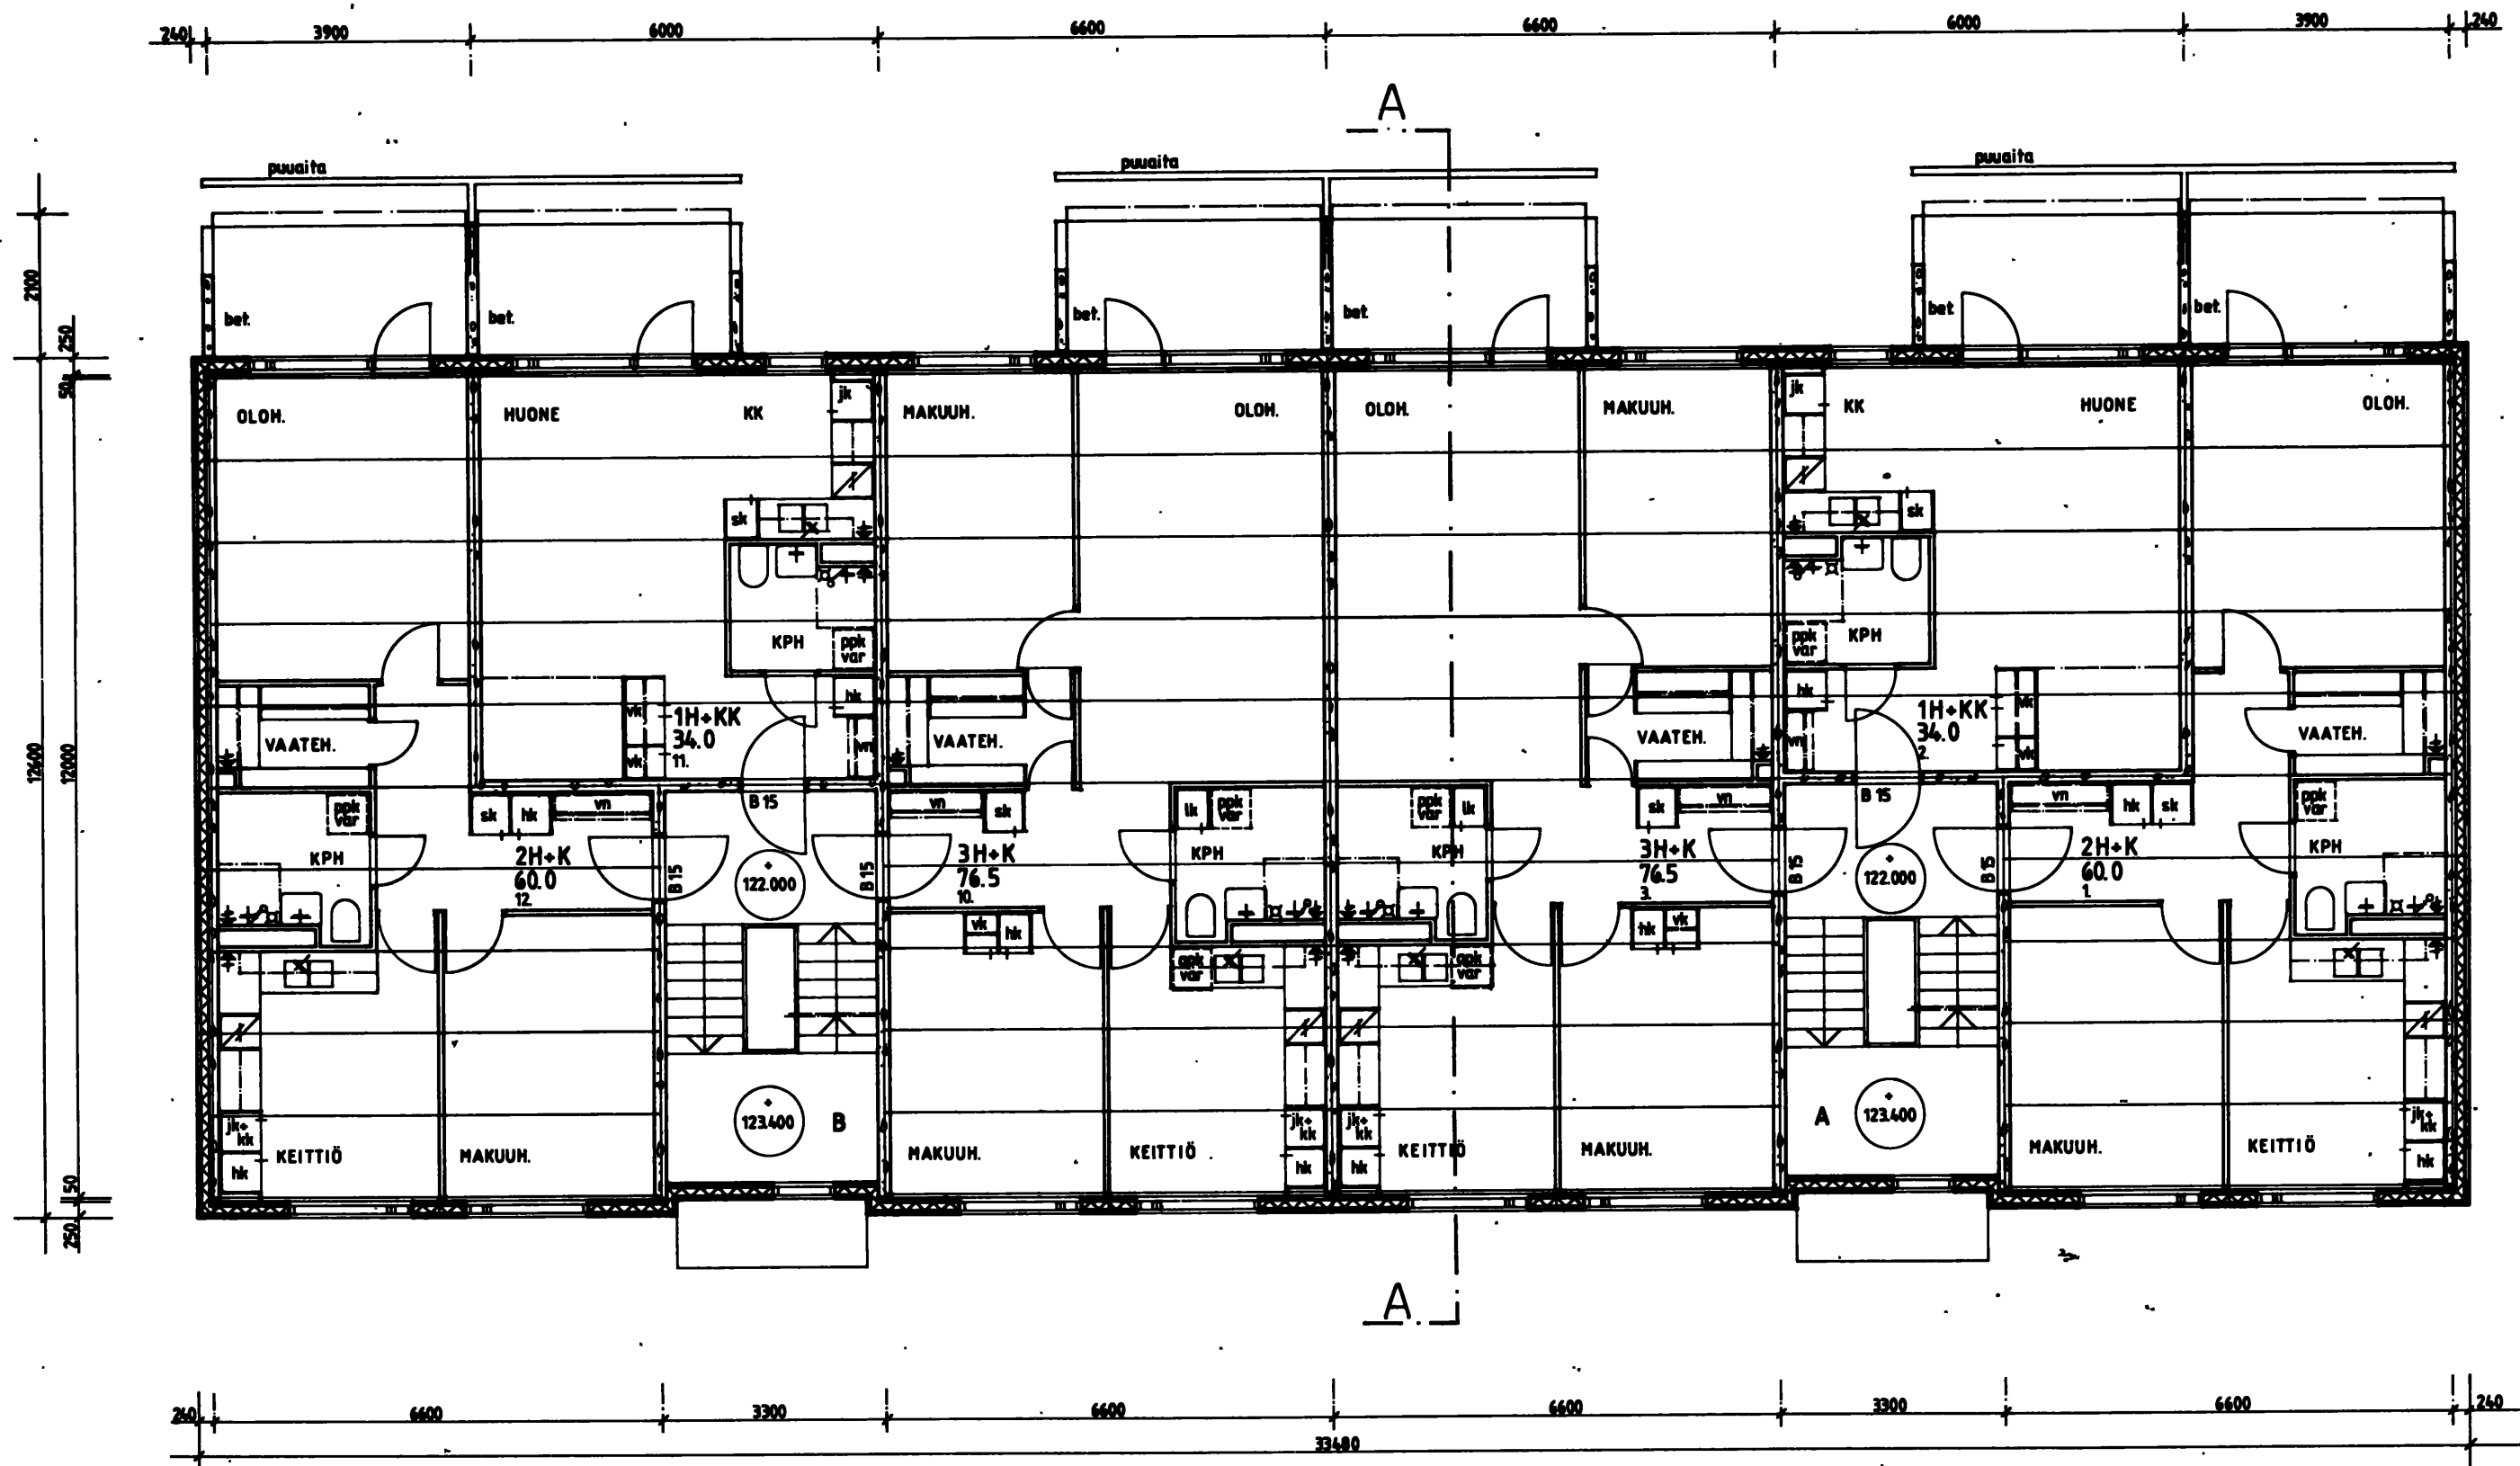

PALONKESTÄVÄ RAKENNUS
KONEELLINEN POISTOILMANVAIHTO

ASIKKALAN KUNNAN
RAKENNUSLAUTAKUNT,
Rakennuslupa N:o 120/82
myönnetty: 8.16.82 A.KLARI

K.osa / Kyla	Kortti / tila	Tontti / Rn:o	Viranomaisen arvioitumäärä verten	
VAAKSY	97	2		
Rakennustyyppi	UUDISRAKENNUS		Piirustustaji	Juoks. n:o
			PÄÄPIIRUSTUS	3
Rakennuskohteen nimi ja osoite	K OY VAAKSYNMÄNTY VAIHE I ANJANTIE , ASIKKALA		Piirustuksen sisältö	Mittakaava
			1.KERROS	1:100
ARKKITEHTUURITOIMISTO JUSSI IIVONEN JA PENTTI AHO KY Möysänkatu 9, 15150 LAHTI 15, Puh. 25 588 PÄIVÄYS 18.05.82			ARK PIIRT.	

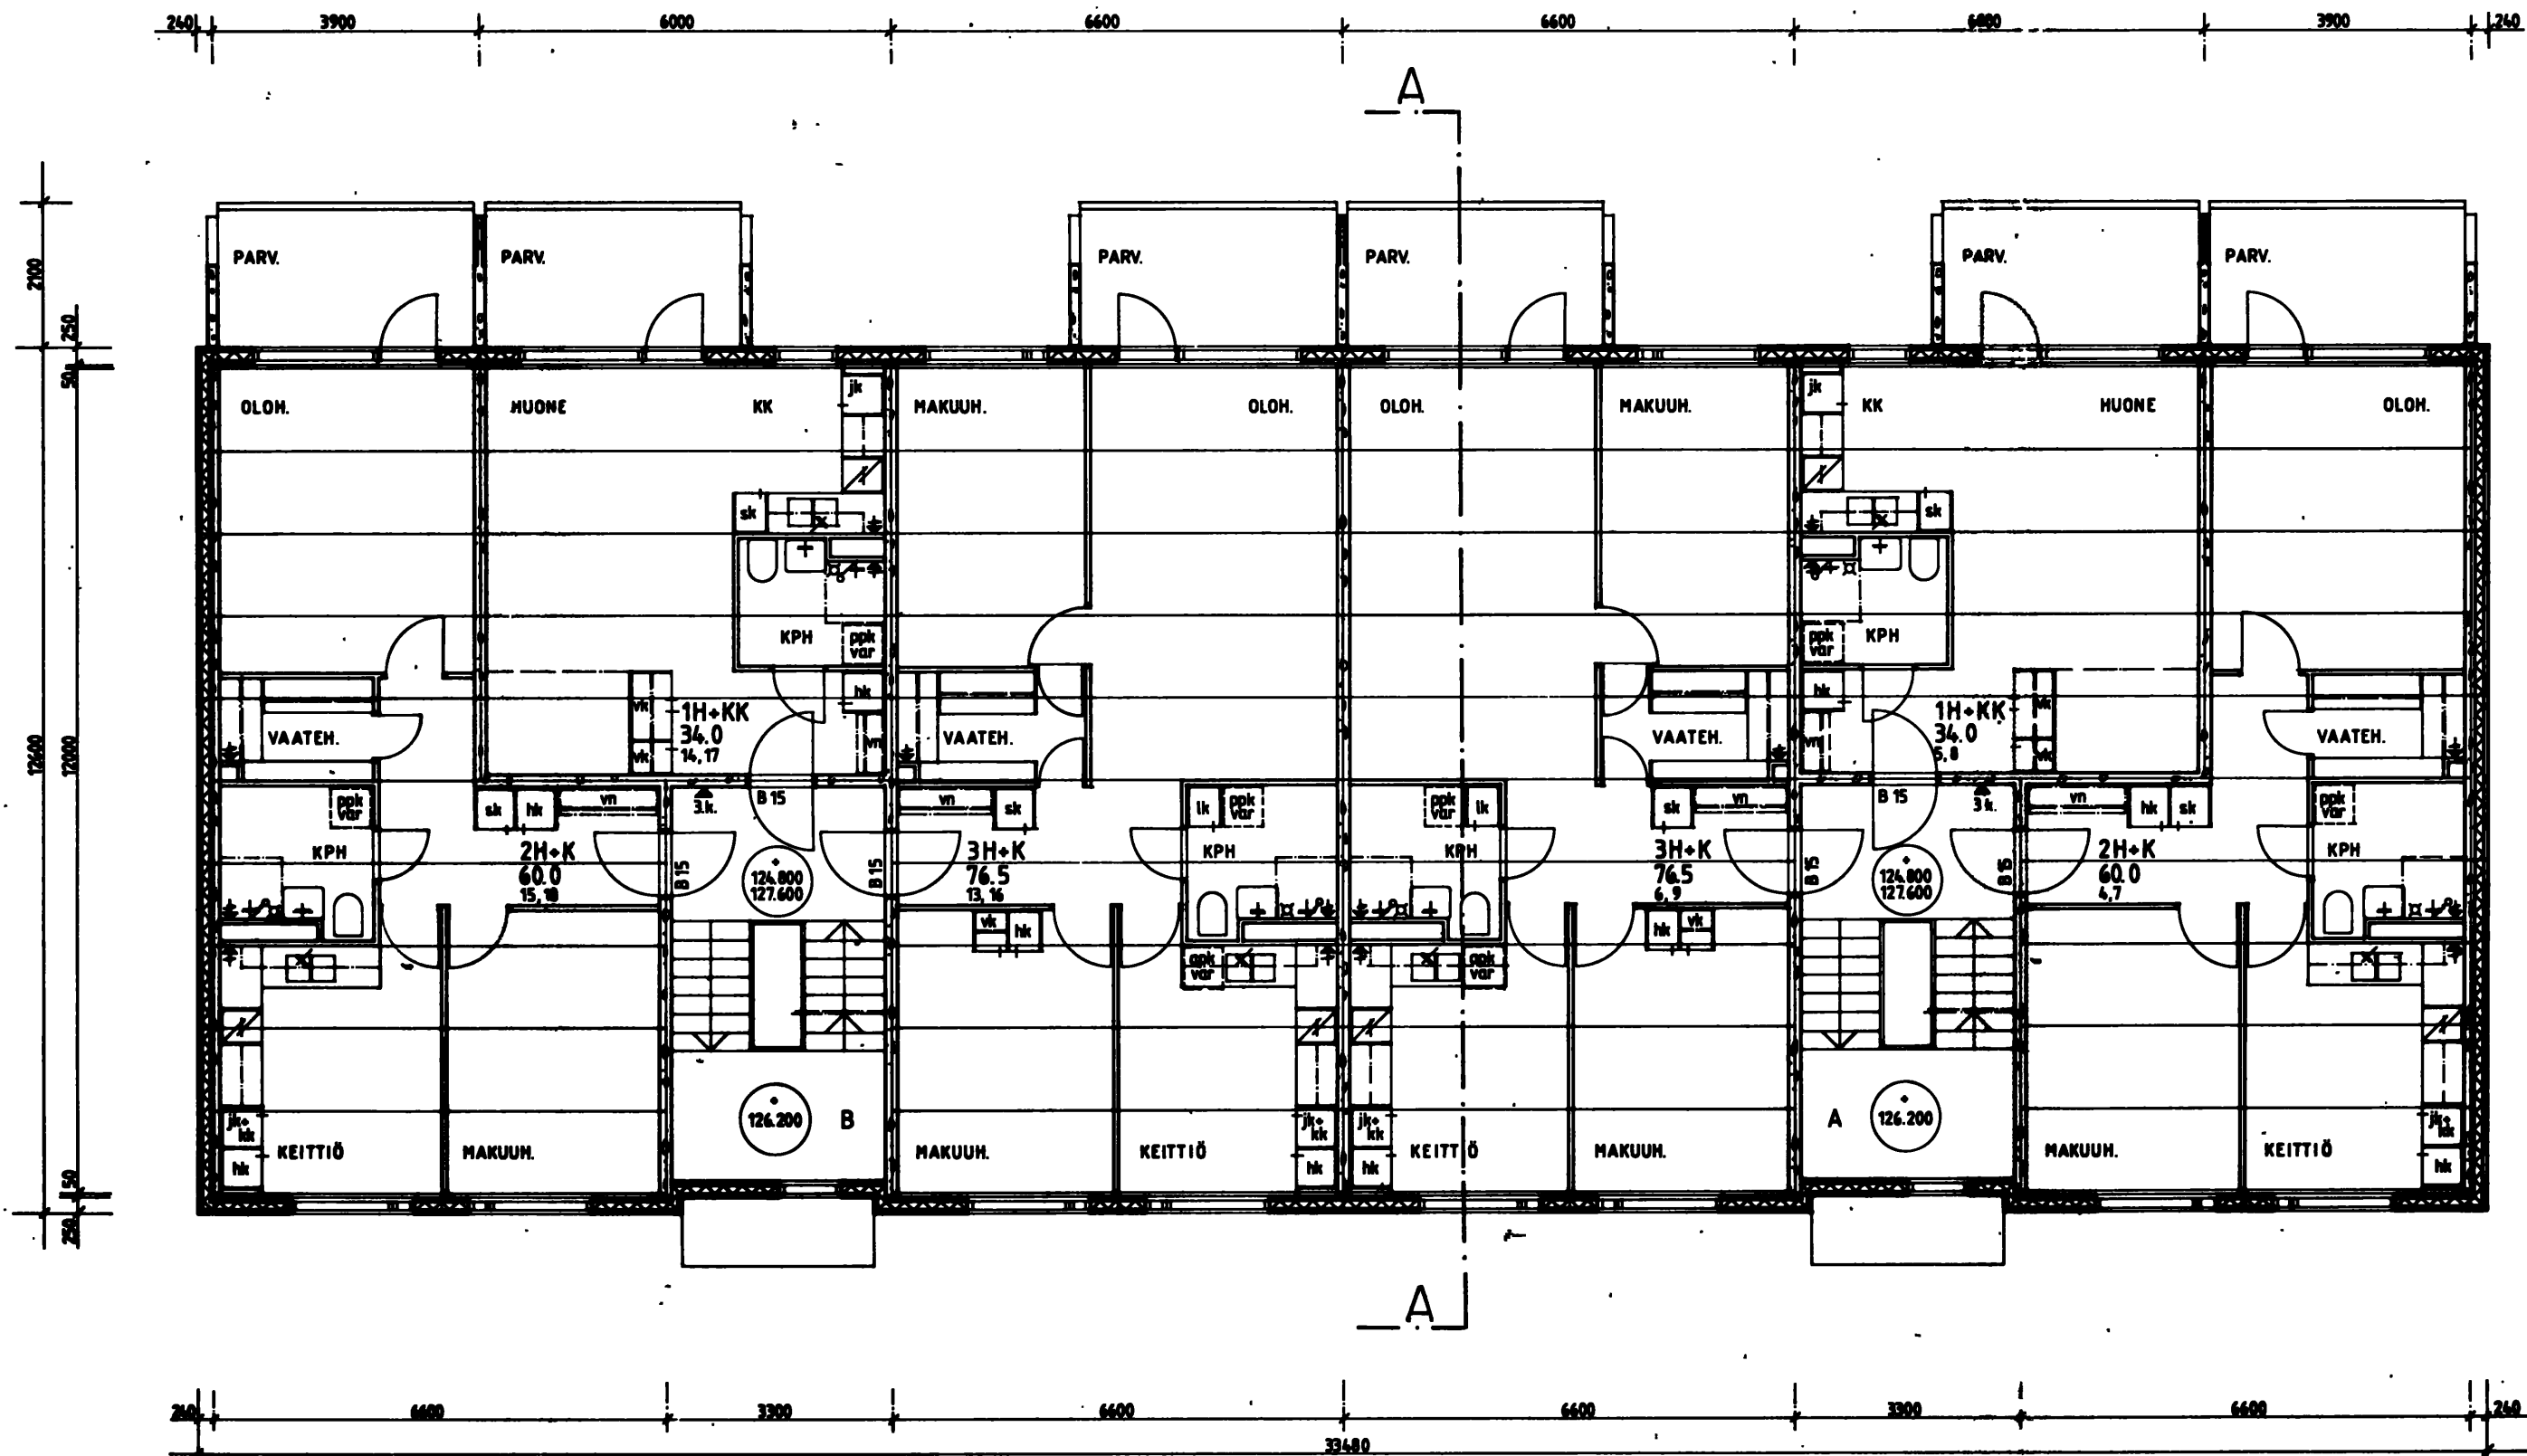

PALONKESTÄVÄ RAKENNUS
KONEELLINEN POISTOILMANVAIHTO

ASIKKALAN KUNNAN
RAKENNUSLAUTAKUNTA
Rakennuslupa N:o 120/82
myönnetty: 8.6.-82 A.K.L.M.

K.osa / Kyliä	Korttel / ala	Tontti / Rn:o	Viranomaisen arkistointimerkintä varten
VAAKSY	97	2	
Rakennustoiminta			Pääpiirustus
UUDISRAKENNUS			4
Rakennuskohteen nimi ja osoite			Perustuksen malli
K OY VAAKSYNMÄNTY VAIHE I ANANTIE, ASIKKALA			2.- 3. KERROS
ARKKITEHTUURITOIMISTO JUSSI IIVONEN JA PENTTI AHO KY. Möysänkatu 9, 15150 LAHTI 15, Puh. 25 588			1:100
PAIVÄYS 18.05.82			ARKK