



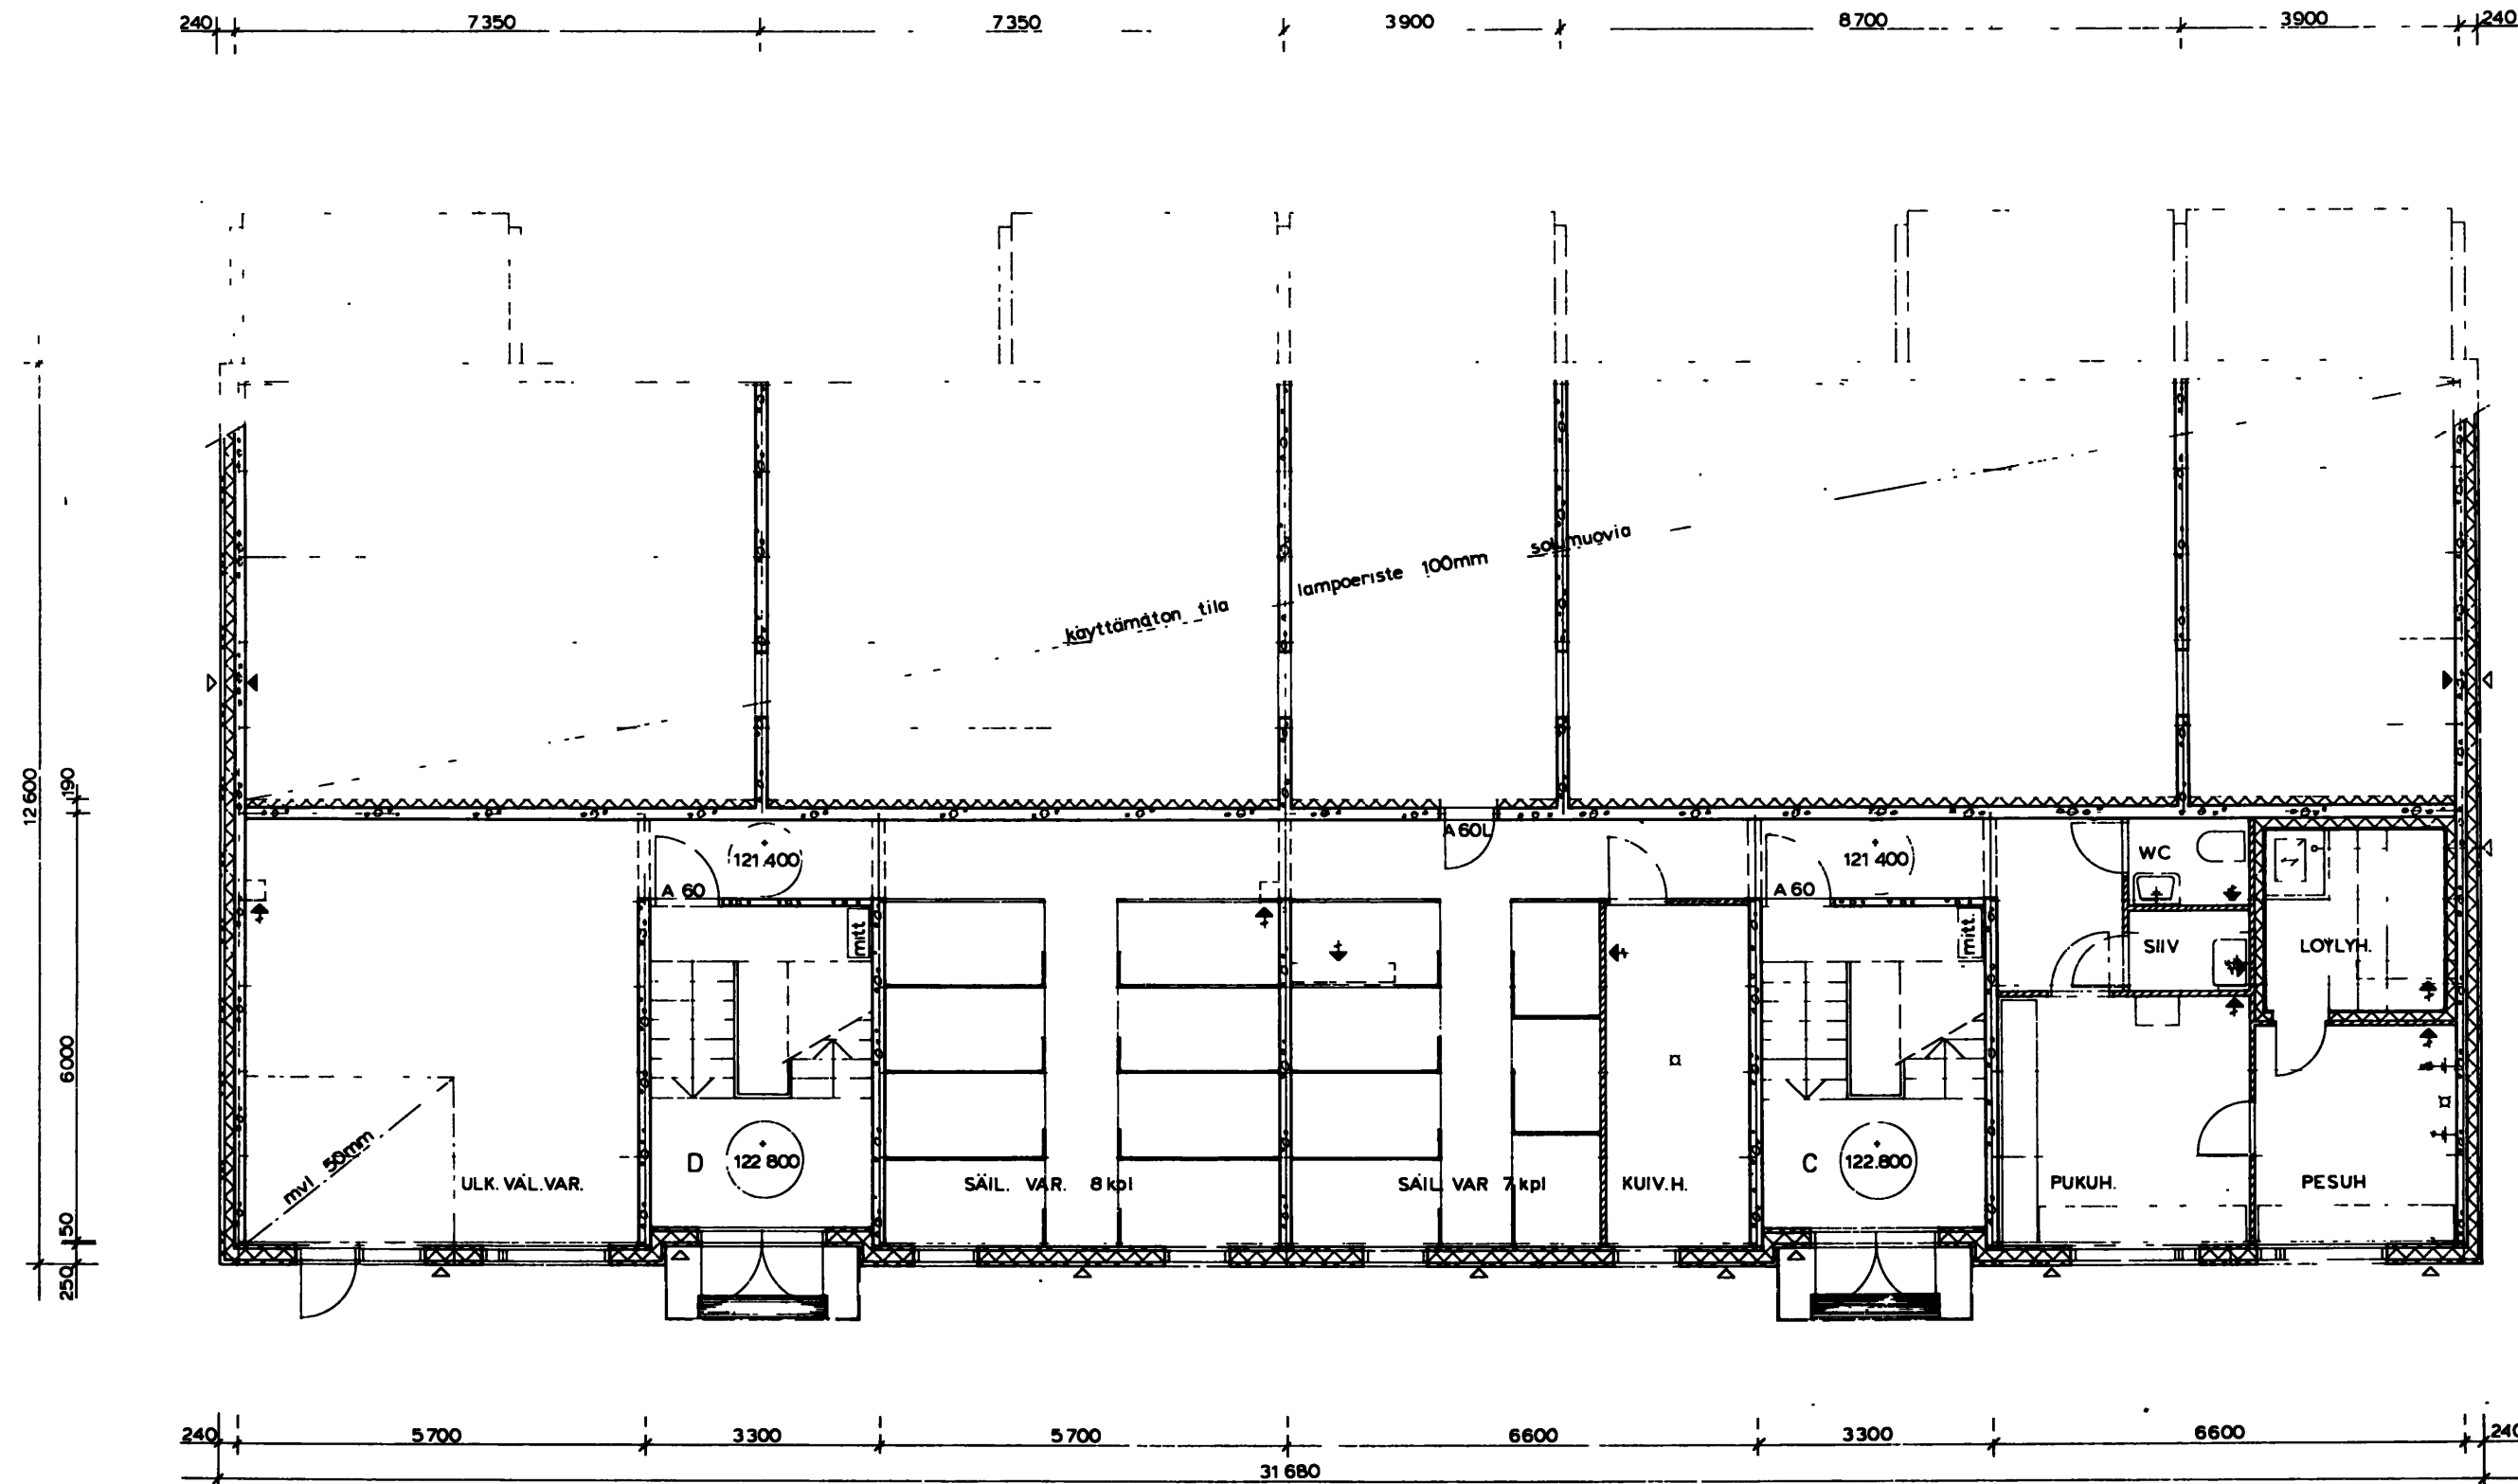

PALONKESTÄVÄ RAKENNUS
KONEELLINEN POISTOILMANVAIHTO

ASIKKALAN KUNNAN
RAKENNUSLAUTAKUNTA
Rakennuslupa N:o 34/83
myönnetty 12.4.83 U. J. IIVONEN

K osasto/työ	Korttelin/tila	Tontti/Pih. o	Viranomaisen arvioinninmerkintä varten
VÄÄKSY	97	2	
Rakennusluvanpide			Perustelu
UUDISRAKENNUS			PÄÄPIIRUSTUS
Rakennuskohteen nimi ja osoite			Perustuksen asento
KIINT OY VÄÄKSYNMÄNTY VAIHE II ANiantie, ASIKKALA			KELLARIKERROS
ARKKITEHTUURITOIMISTO JUSSI IIVONEN JA PENTTI AHO KY Möysänkatu 9, 15150 LAHTI 15, Puh. 25 588			1:100
PÄÄVÄYS 21.02.1983			ARKKITEHTUURITOIMISTO JUSSI IIVONEN JA PENTTI AHO KY

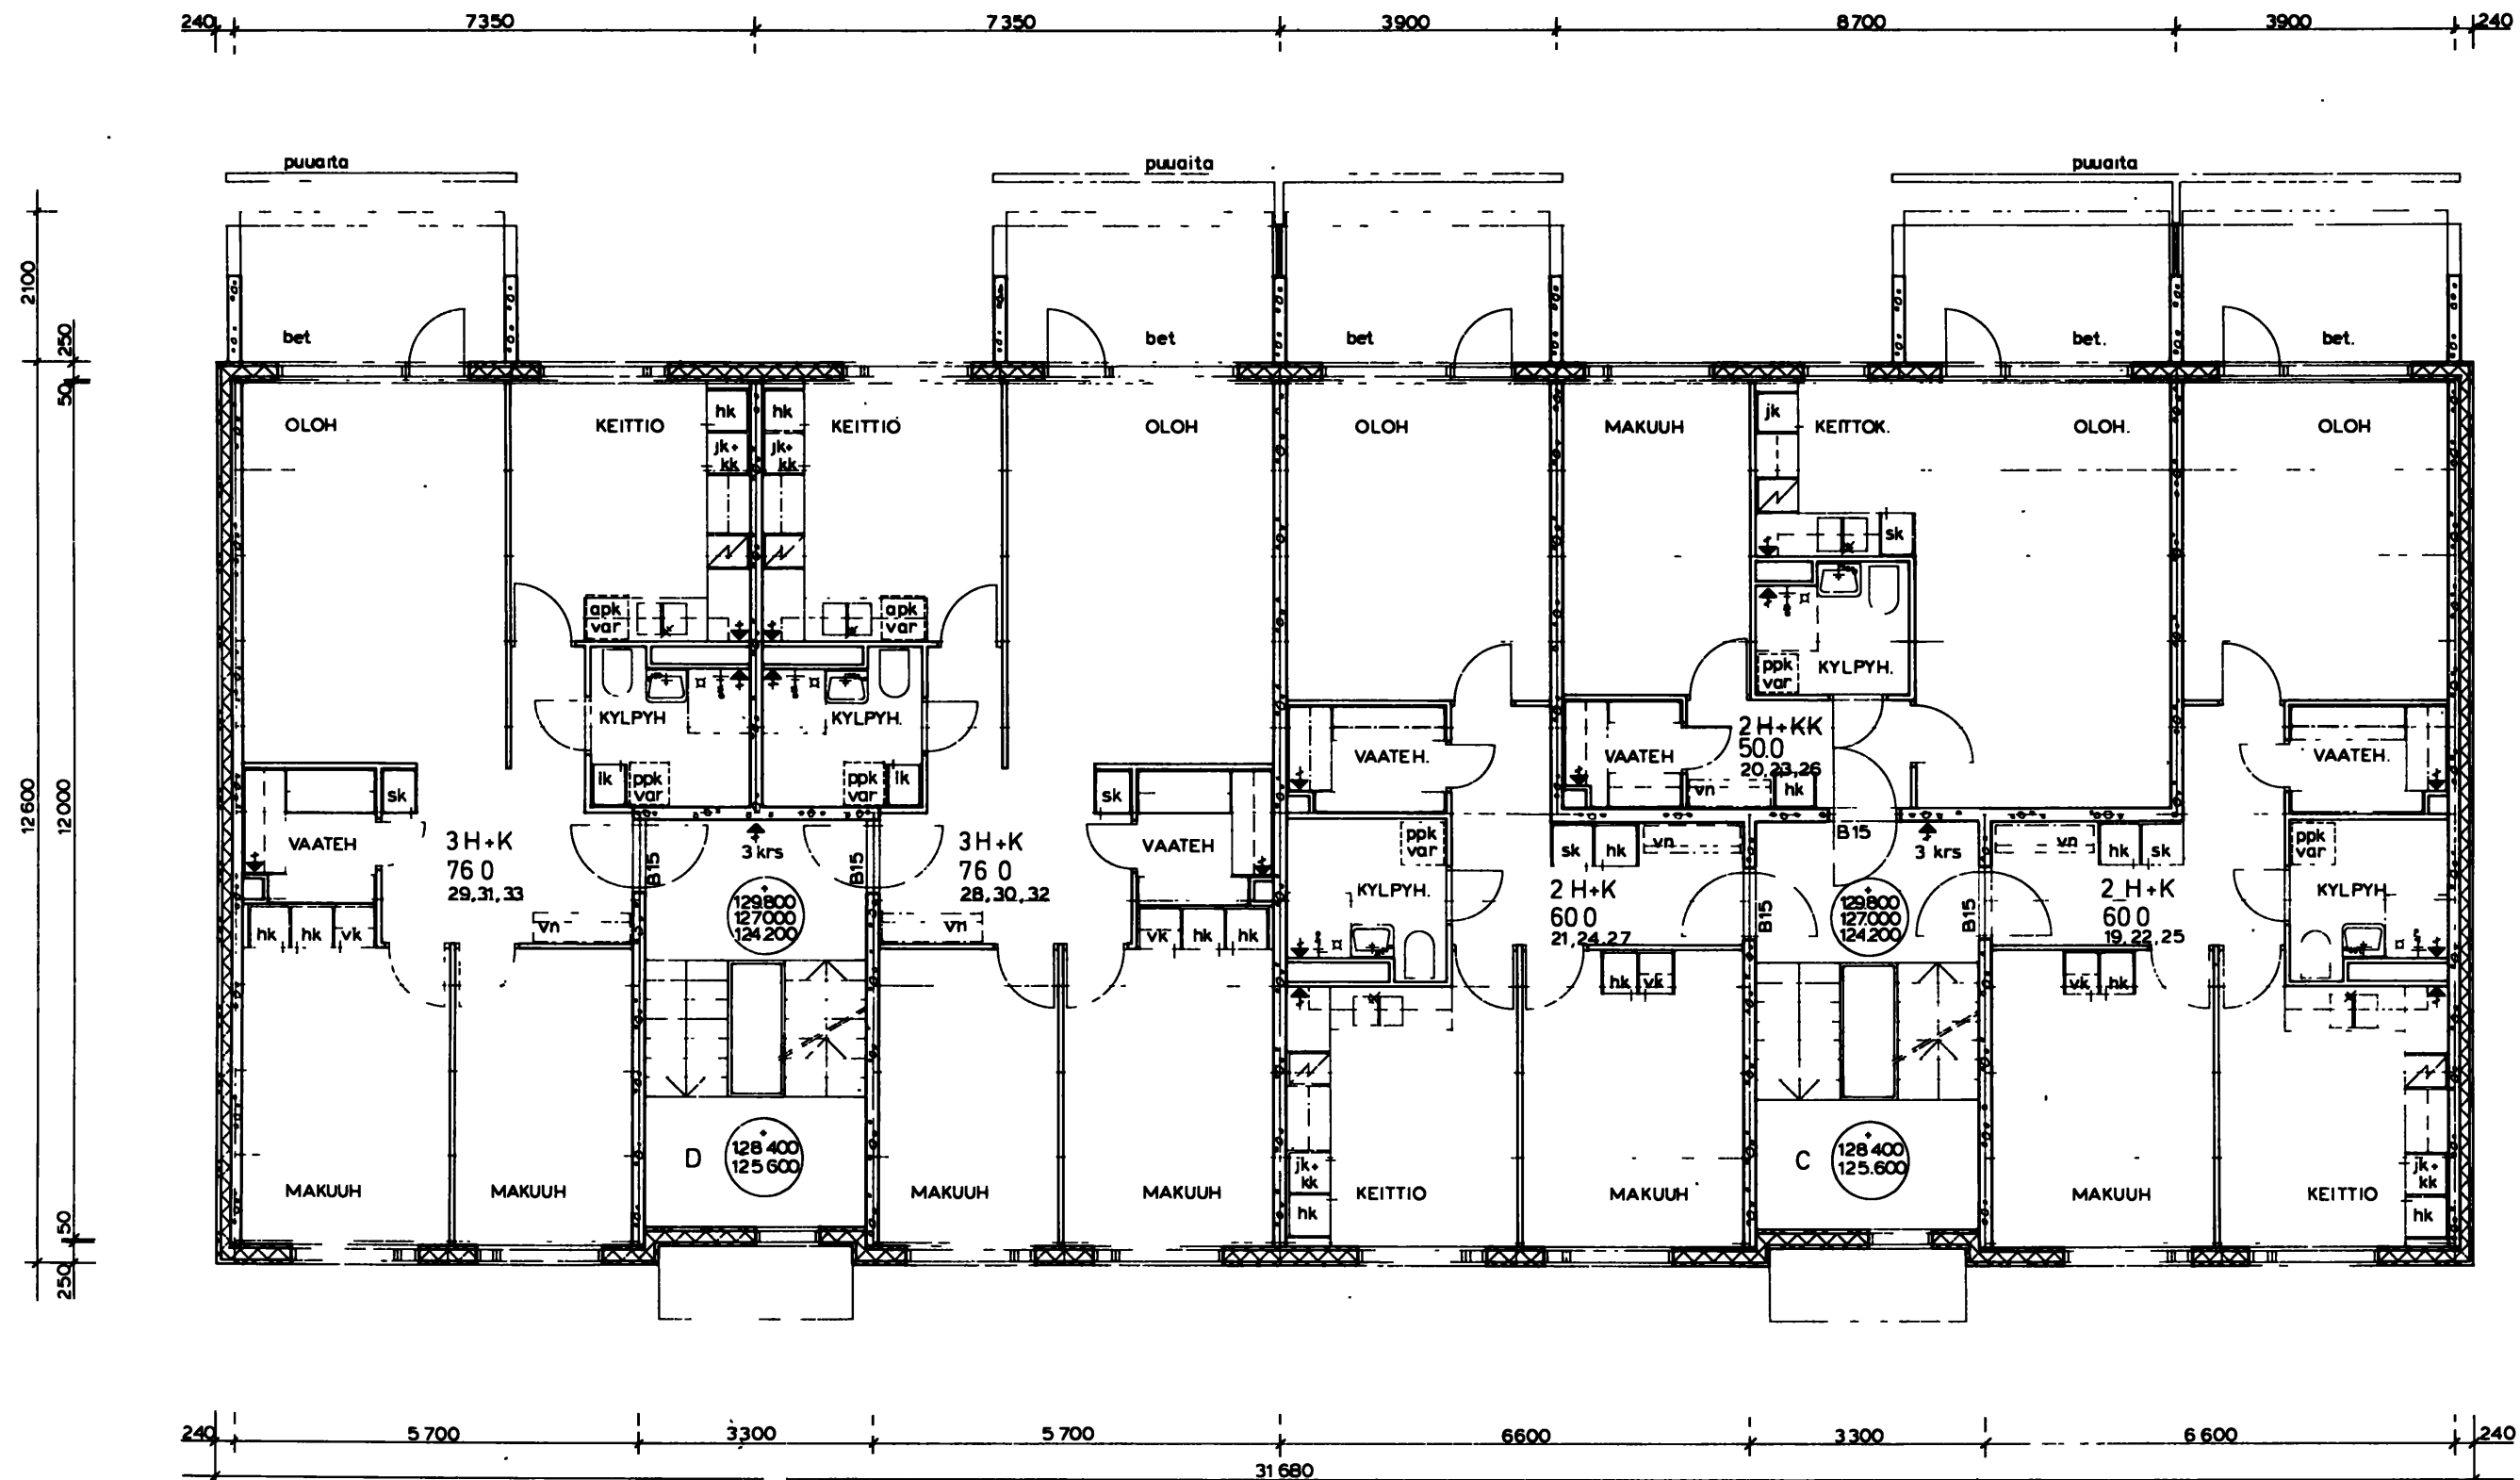

PALONKESTAVA RAKENNUS
KONEELLINEN POISTOILMANVAIHTO

ASIKKALAN KUNNAN
RAKENNUSLAUTAKUNTA
Rakennuslupa N:o 34/83
myönnetty 24.8.83 U. Järvenpää

K.osa/Kylä VÄÄKSY	Korttelin n:o 97	Tontti/Rin n:o 2	Väestö- ja rakennusvirasto	
Rakennusluvan n:o UUDISRAKENNUS			Perustustyyppi PÄÄPIIRUSTUS	Juokse n:o 3
Rakennuskohteen nimi ja osoite KIINTOY VÄÄKSYNMÄNTY VAIHE II ANJANTIE, ASIKKALA			Perustuksen osasto 1.-3. KERROS	Mittakaava 1:100
ARKKITEHTUURITOIMISTO JUSSI IIVONEN JA PENTTI AHO KY Möysänkatu 9, 15150 LAHTI 15 Puh. 25 588			ARK	
PÄÄTYS 21.02.1983			PIIRIT	