


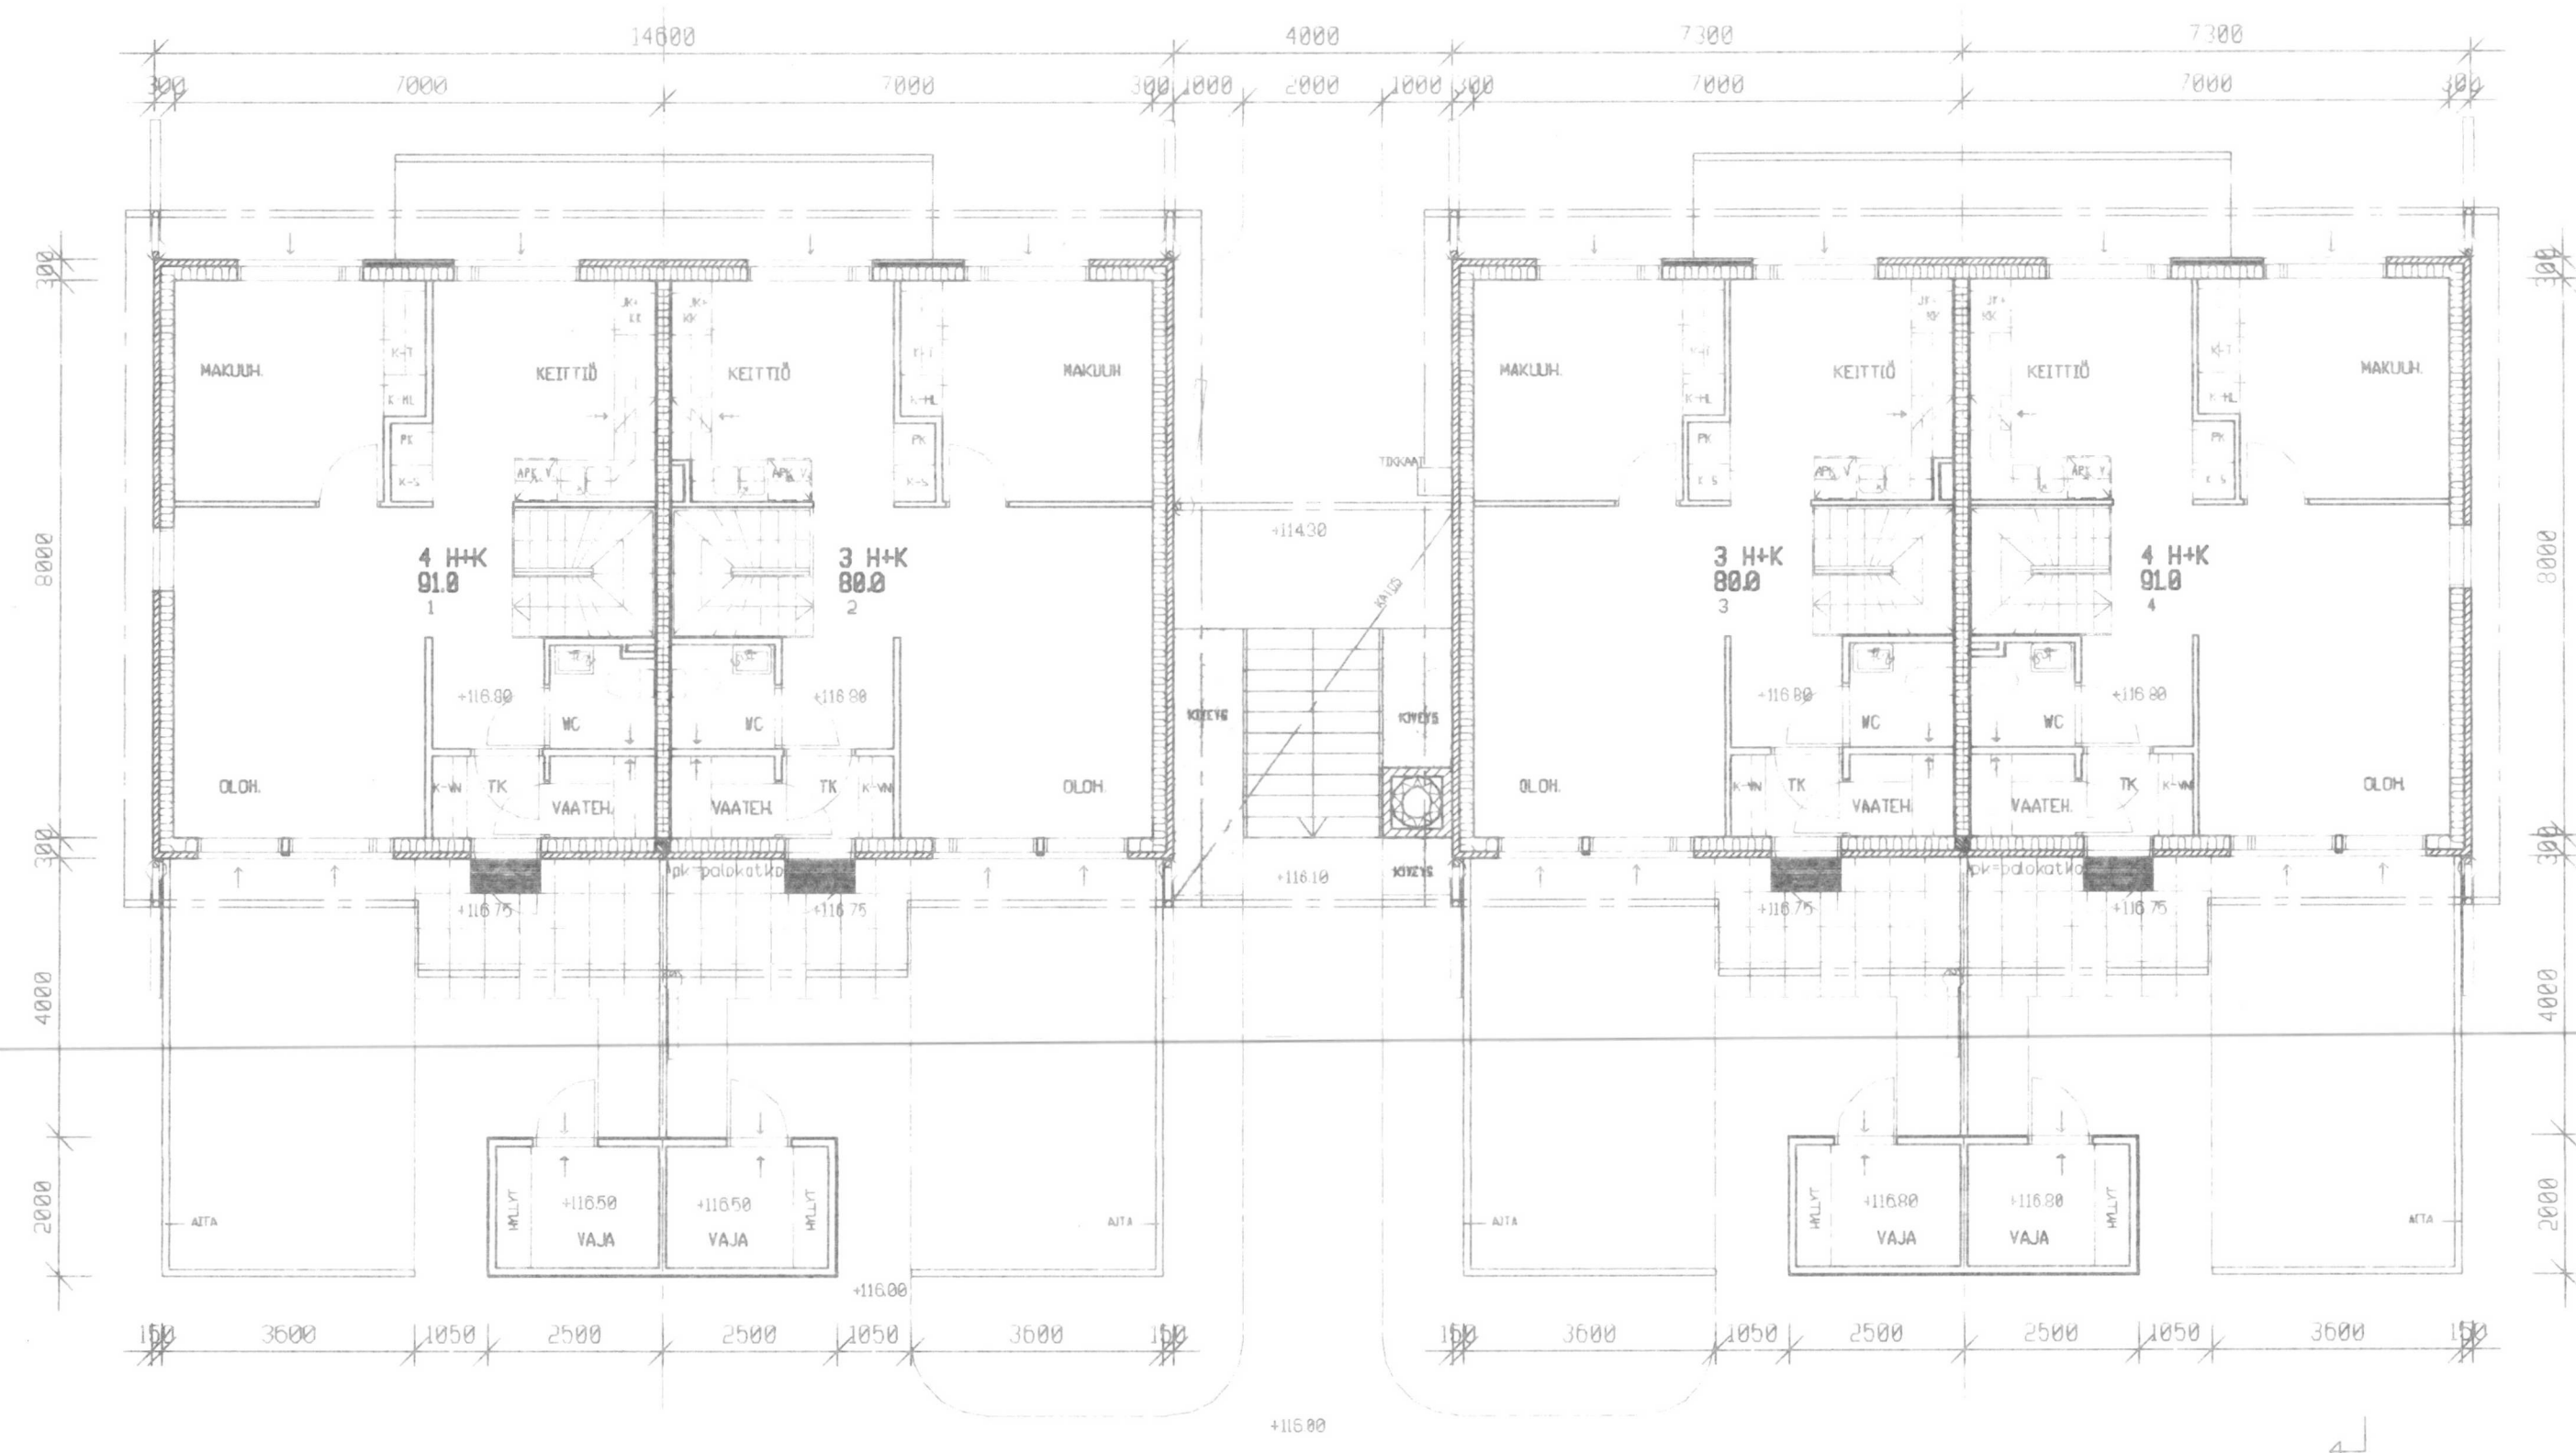

PALOAHDISTAVA RAKENNUS
KONEELLINEN HUONEISTOKANTAINEN POISTOILMANVAIHTO

ASIKKALAN KUNNAN
RAKENNUSLAUTAKUNTA

Rakennuslupa N:o 960090000

myönnetty 13.8.96

Hedvig Piirinen

K.osa/Kylä TYNNYRIKIVI	Korttelit/Tila 232	Tontti/Rn:o 1	Viranomaisten arkistointimerkintöjä varten
Rakennustoimenpide UUDISRAKENNUS	Rakennuskohteen nimi ja osoite VUOKRATALOT KROUVIKUJA 2 / TAKAKUOTAANTIE 1 17200 VÄÄKSY		Piirustuslaji PAAPIIRUSTUS
			Piirustuksen sisältö RAKENNUS A 1. KERROS
			Juoks.n:o 3 (12)
			Mittakaava 1:100
ARKKITEHTUURITOIMISTO IIVONEN JA AHO OY Viipurintie 11, 15150 Lahti, puh. 918 - 751 6101 telefax 918 - 751 6816 PÄIVÄYS 07.05.1996			ARK PIIRT