


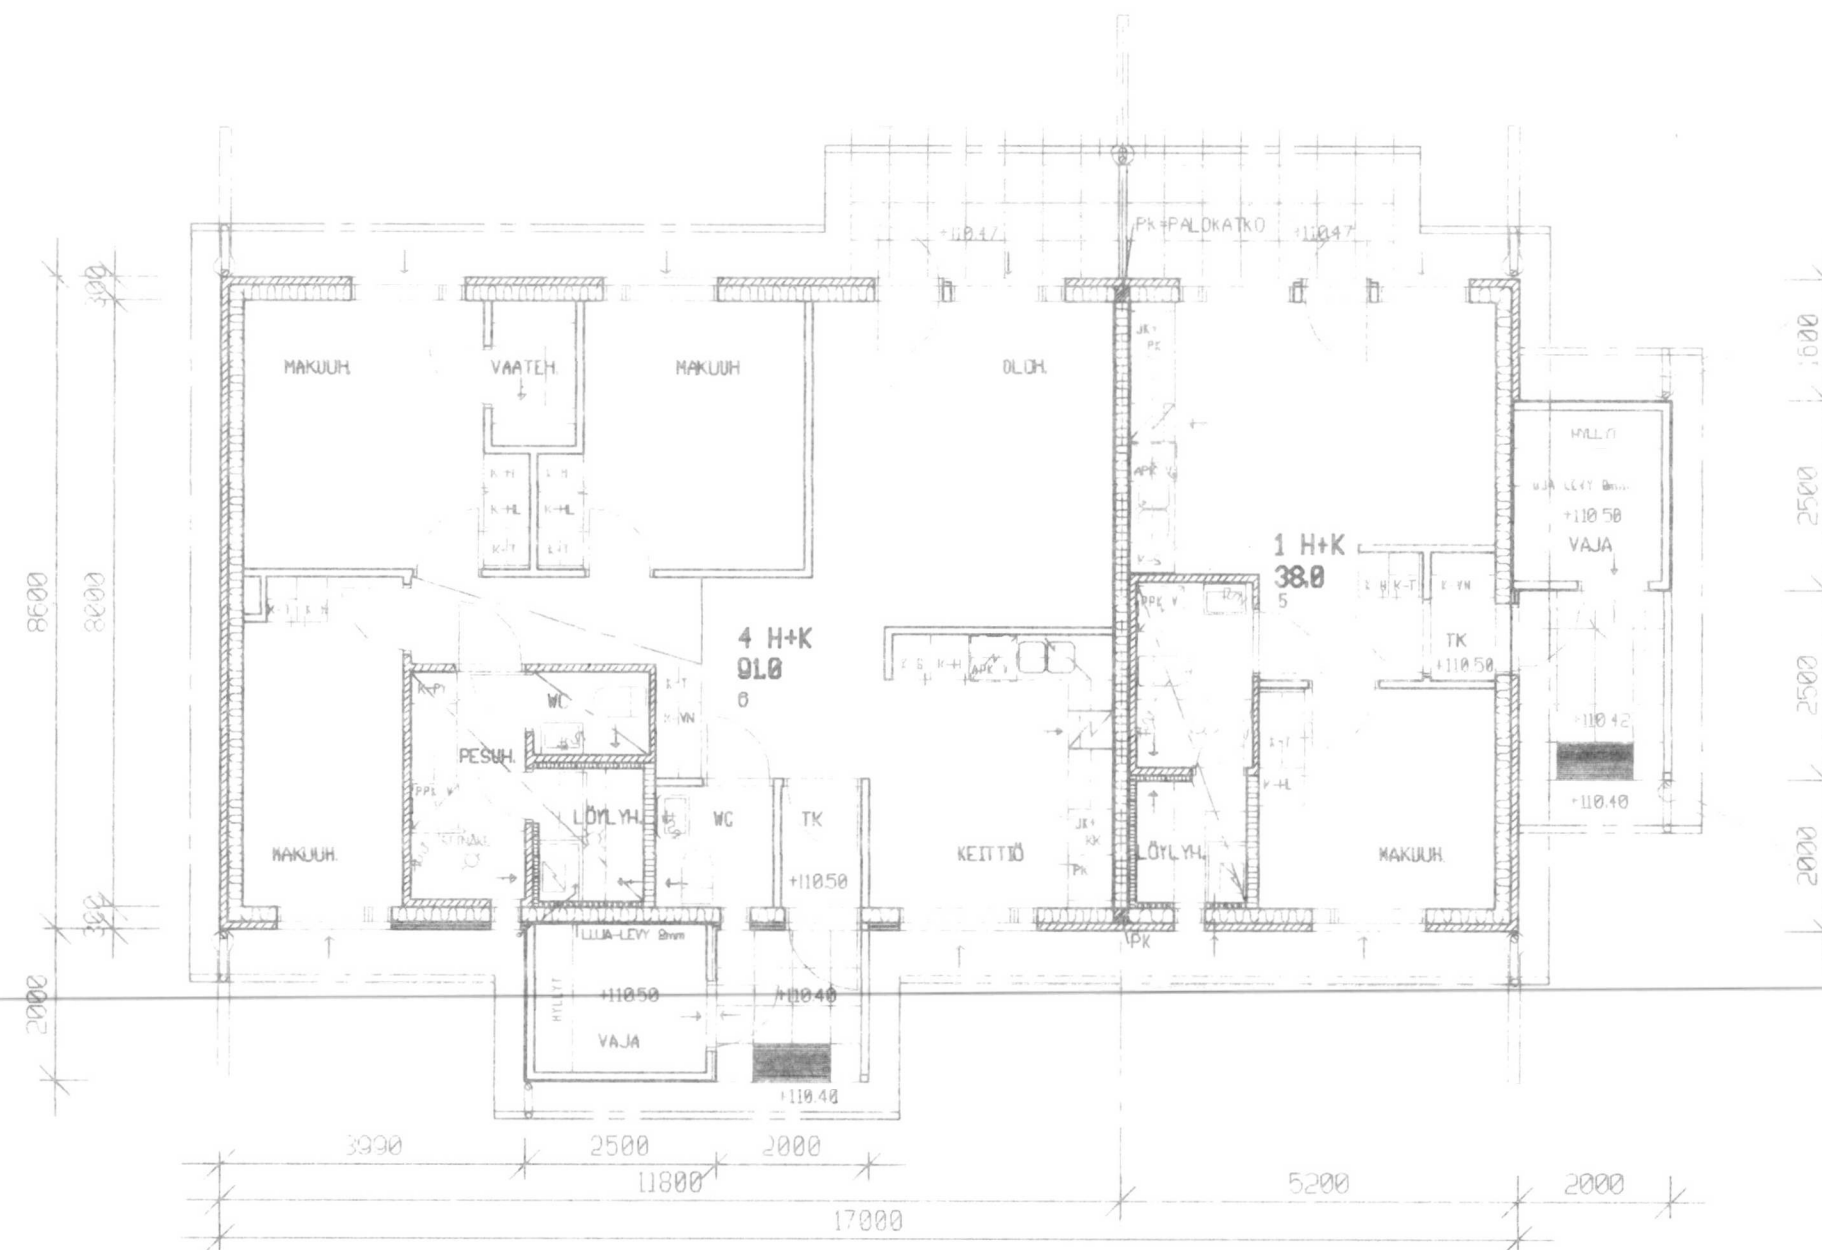

PALOAHDASTAVA RAKENNUS
KONEELLINEN HUONEISTOKOHTAINEN POISTOLÄMÄNVAIHTO

ASIKKALAN KUNNAN
RAKENNUSLAUTAKUNTA
Rakennuslupa Nro 96 0091 000
myönnytetty 13.8.96
Heikki Pöykkö

Kosa/Kyla TYNNYRIKIVI	Kortteli/Tila 232	Tontti/Rn:o 1	Viranomaisten arkistointimerkintä varten
Rakennustoimenpide UUDISRAKENNUS	Piirustuskäsi PÄÄPIIRUSTUS	Juoks.nro 6 (12)	
Rakennuskohteen nimi ja osoite VUOKRATALOT KROUVIKUJA 2 / TAKAKUOTAANTIE 1 17200 VÄÄKSY	Piirustuksen sisältö RAKENNUS B POHJA	Mittakaavat 1:100	
ARKKITEHTUURITOIMISTO IIVONEN JA AHO OY Viipurintie 11, 15150 Lahti, puh. 918 - 751 6101 telefax. 918 - 751 6816 PÄIVÄYS 07.05.1996	ARK	Muutos	PIIRT