


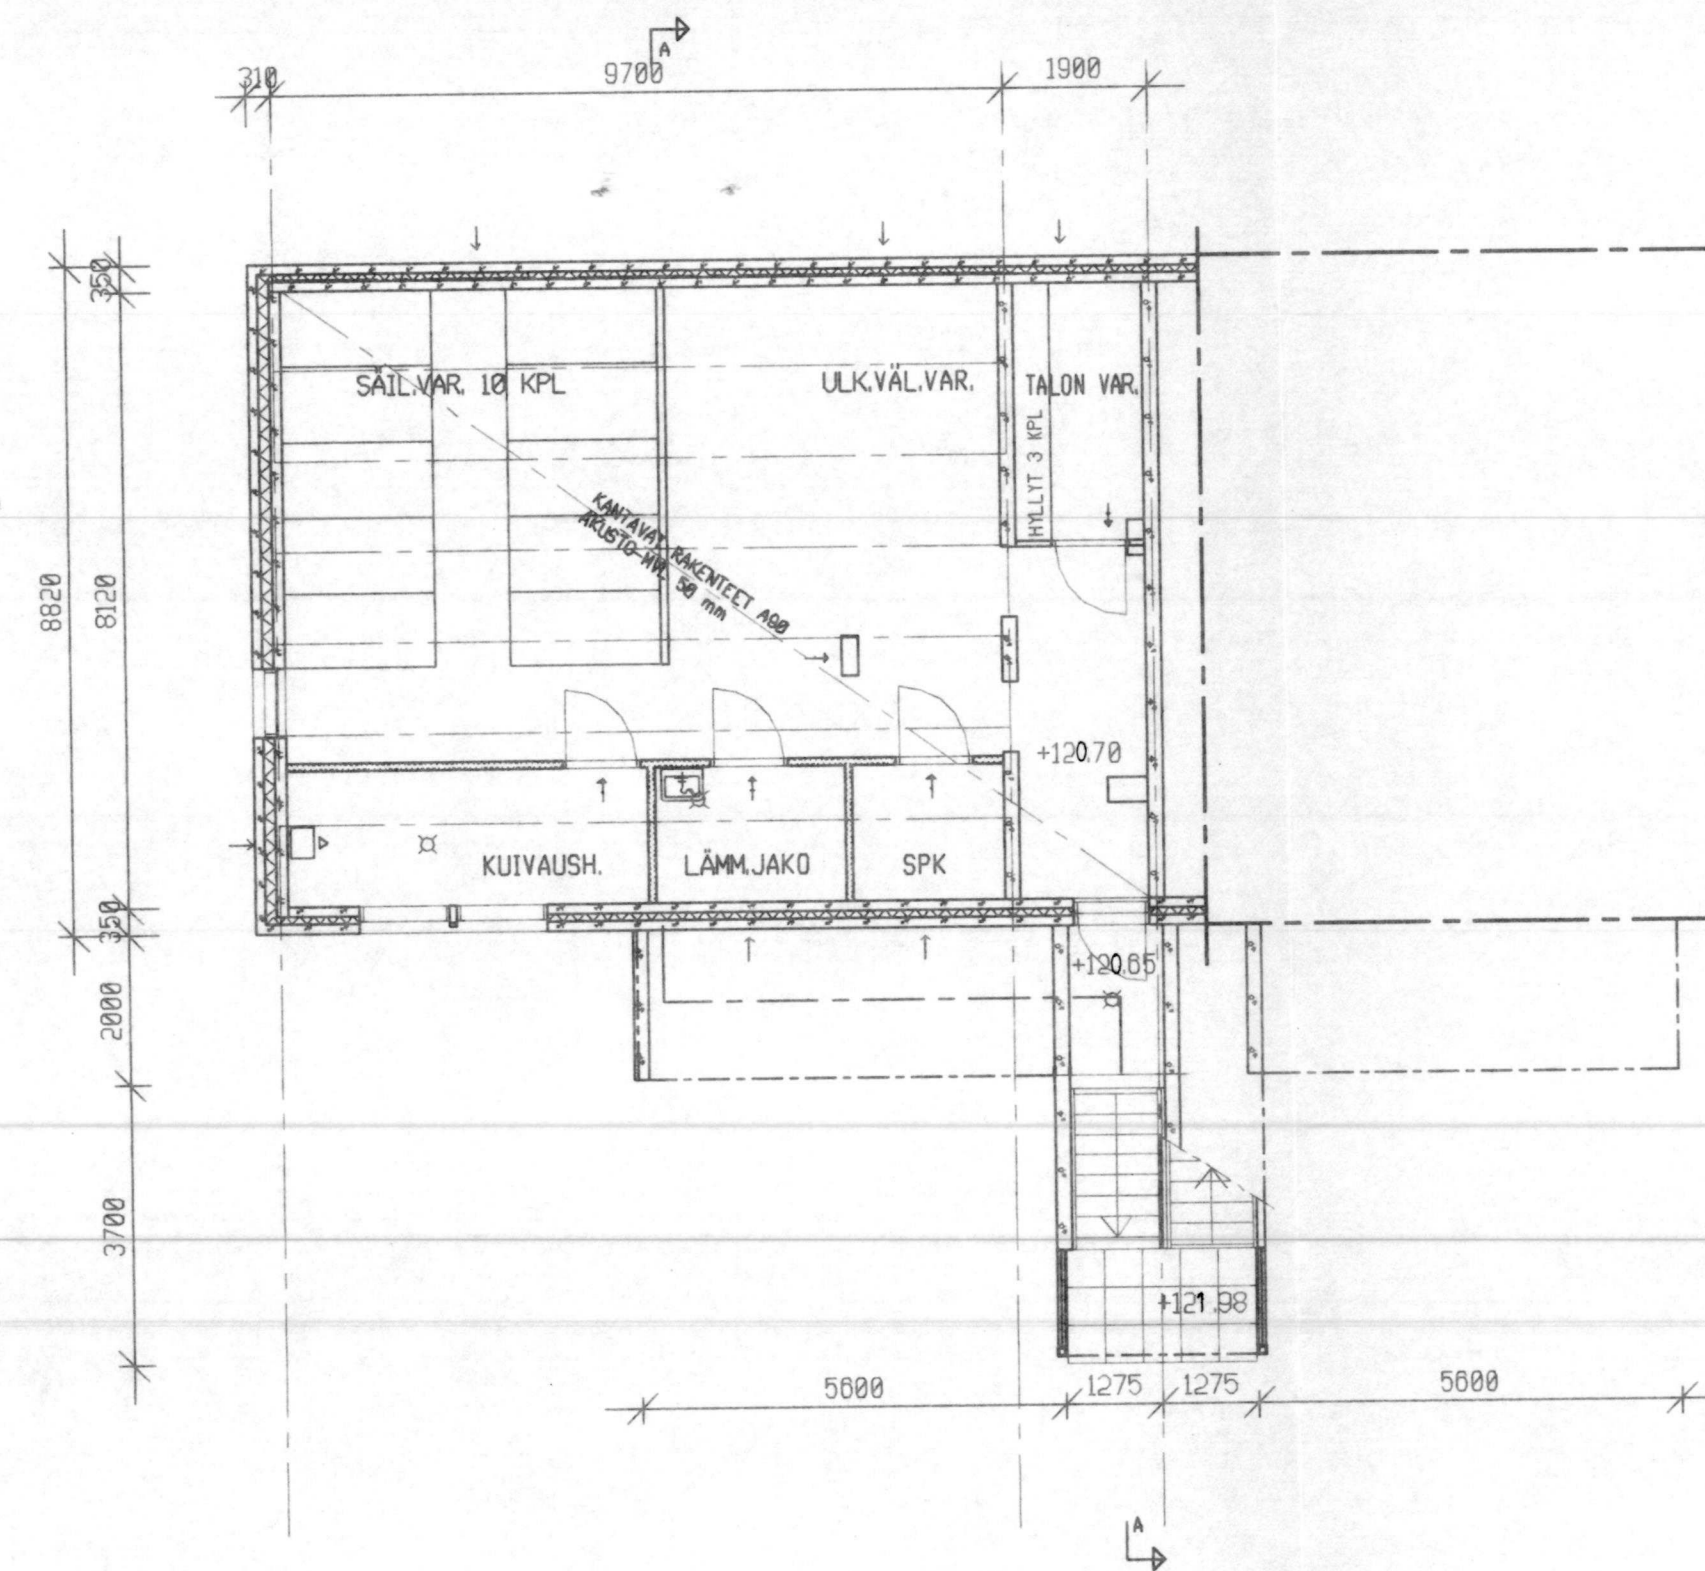

KERROKSEN ALA 100 m²

PALONKESTÄVÄ RAKENNUS
KONEELLINEN HUONEISTOKOHTAINEN POISTOILMANVAIHTO
APU-ILMOISSA KONEELLINEN POISTOILMANVAIHTO

ASIKKALAN KUNNAN
RAKENNUSLAUTAKUNTA
Rakennuslupa N:o 9701/2000
myönnetty: 10.19.97

[Signature]

K.osa/Kyla TYNNYRIKIVI	Korttel/Tila 231	Tontti/Rn:o	Viranomaisten arkistointimerkintöjä varten
Rakennustoimenpide UUDISRAKENNUS	Piirustustyyppi PÄÄPIIRUSTUS	Juoks.n:o 2	Mittakaavat
Rakennuskohteen nimi ja osoite PÄIJÄNNE-TALOT OY VUOKRATALOT KROUVIKUJA 3 17200 VÄÄKSY	Piirustuksen sisältö KELLARIKERROS	1:100	Muutos
ARKKITEHTUURITOIMISTO IIVONEN JA AHO OY Vilpurintie 11, 15150 Lahti, puh. 03 - 751 6101 telefax 03 - 751 6816 PÄIVÄYS 05.06.1997	ARK	PIIRT	