


RAKENNUKSEN PALOLUOKKA P3
HUONEISTOKOHTAINEN KONEELLINEN POISTOILMANVAIHTO
ERILLISSUUNNITELMAN MUKAAN

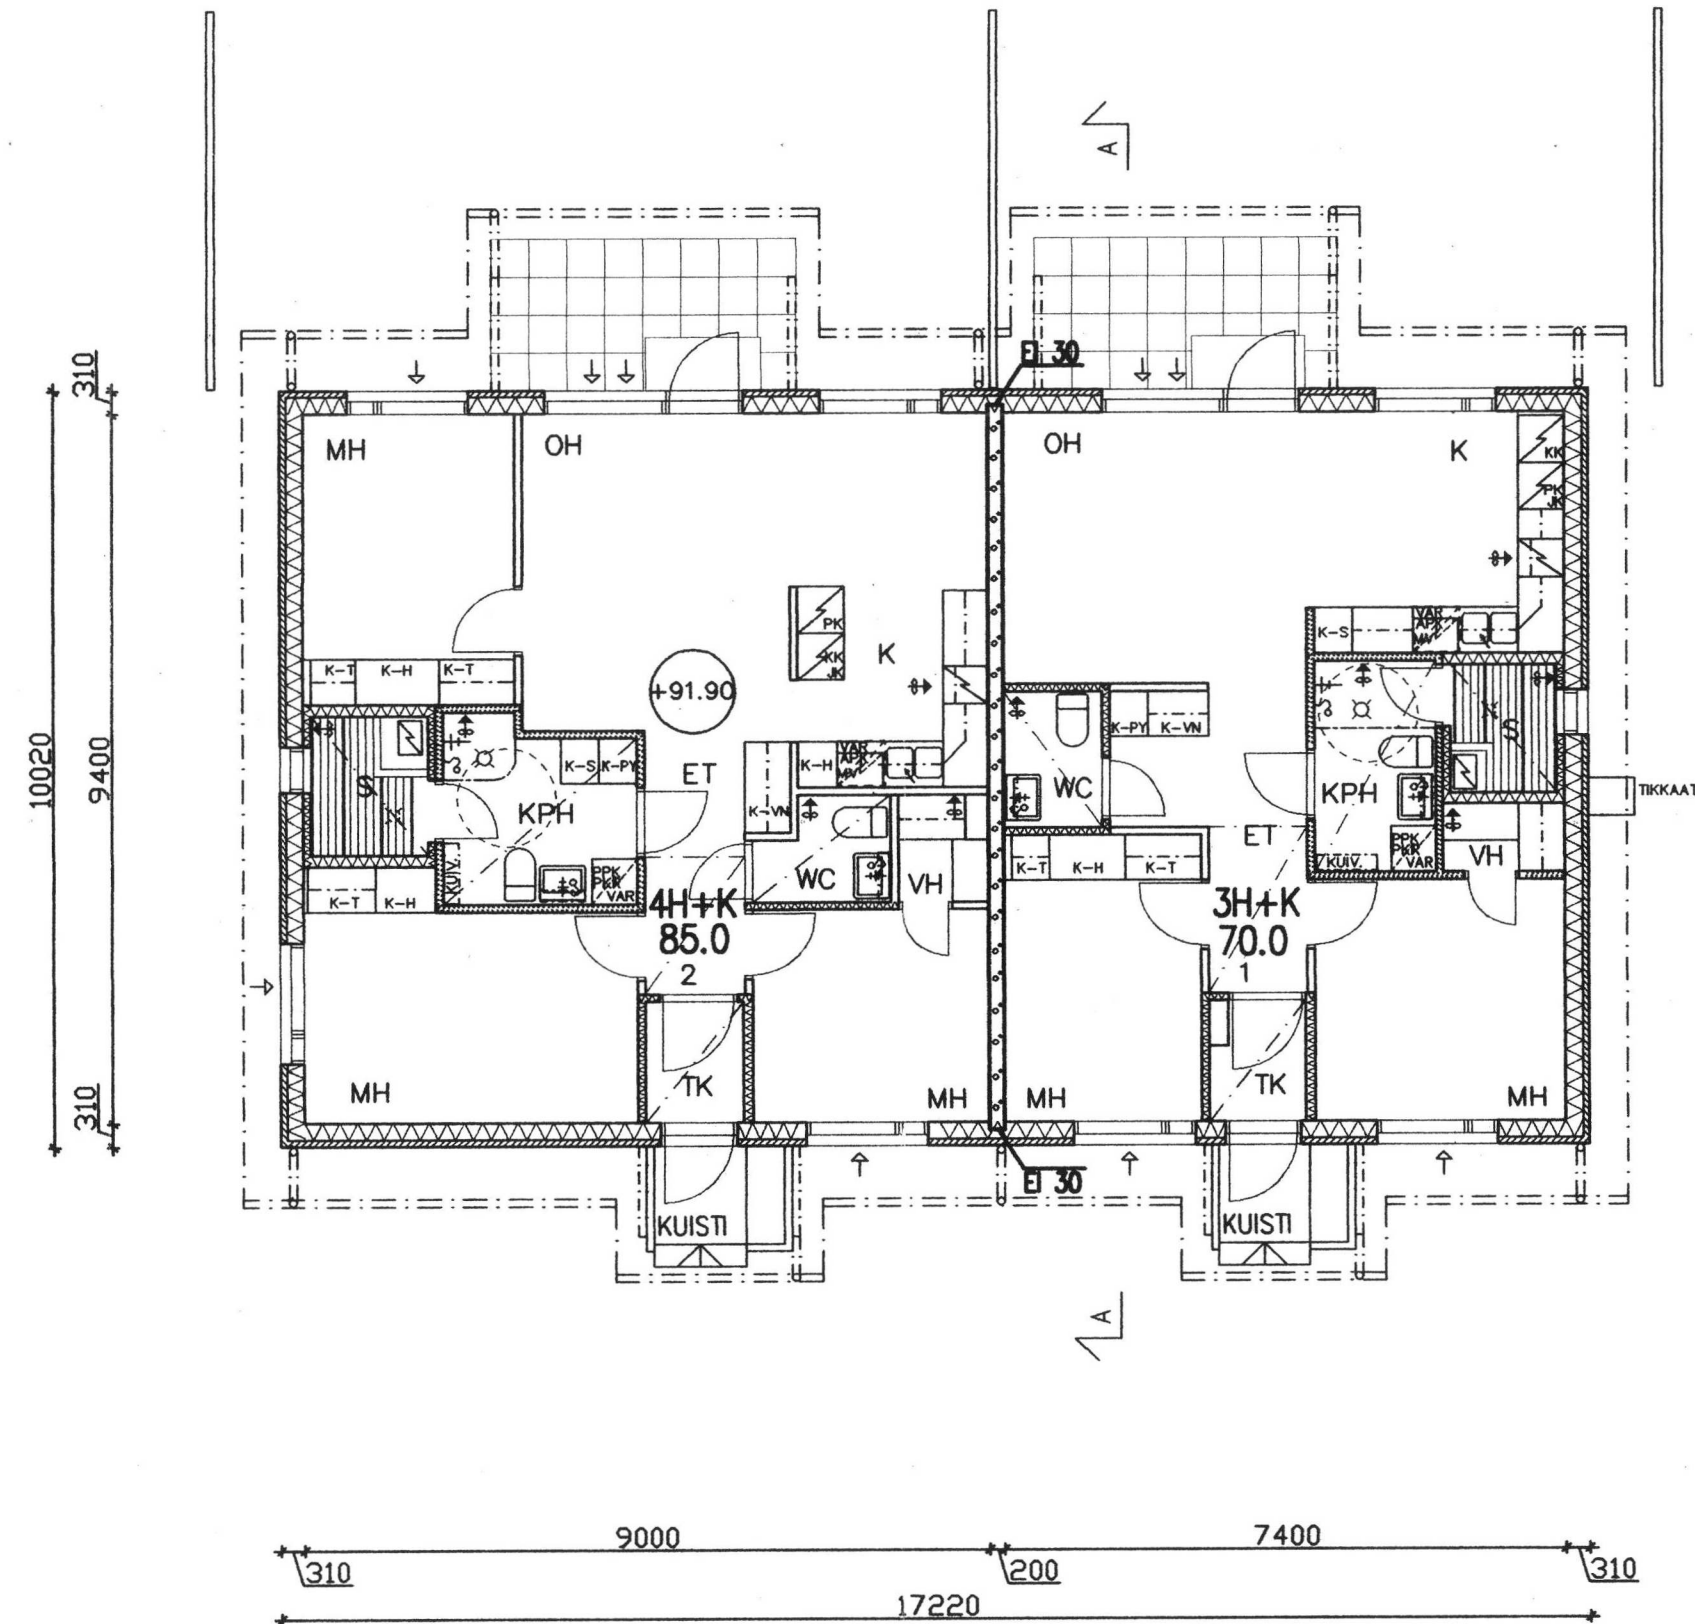

KRS. ALA 172.5 M2

ASIKKALAN KUNTA
Rakennustupa No: 03 0022000
Myönnetty: 4.13.03

J. Ete

K.osa/Kylä JUKOLANPELTO 133	Kortteli/Tila 1 ja 2	Tontti/Rn:o 1 ja 2	Viranomaisten arkistointimerkintöjä varten
Rakennustoimenpide UUDISRAKENNUS	Piirustuslaji PÄÄPIIRUSTUS	Juoks.n:o 2	
Rakennuskohteen nimi ja osoite JUKOLANPELTO / ASIKKALATALOT OY KURRATIE 2 17200 VÄÄKSY	Piirustuksen sisältö RAKENNUS A POHJAPIIRROS	Mittakaavat 1:100	
ARKYHTYMÄ OY KARI TUOMINEN Rakennusarkkitehti Päiväys 30.12.2002	VIIPURINTIE 45 15150 LAHTI PUH 03-877 600 FAX 03-877 6040 arkyhtyma@arkyhtyma.fi Piirtäjä AK	Suunnitteluala , työn numero ARK 205	Muutos