


RAKENNUKSEN PALOLUOKKA P3
HUONEISTOKOHTAINEN KONEELLINEN POISTOILMANVAIHTO
ERILLISSUUNNITELMAN MUKAAN

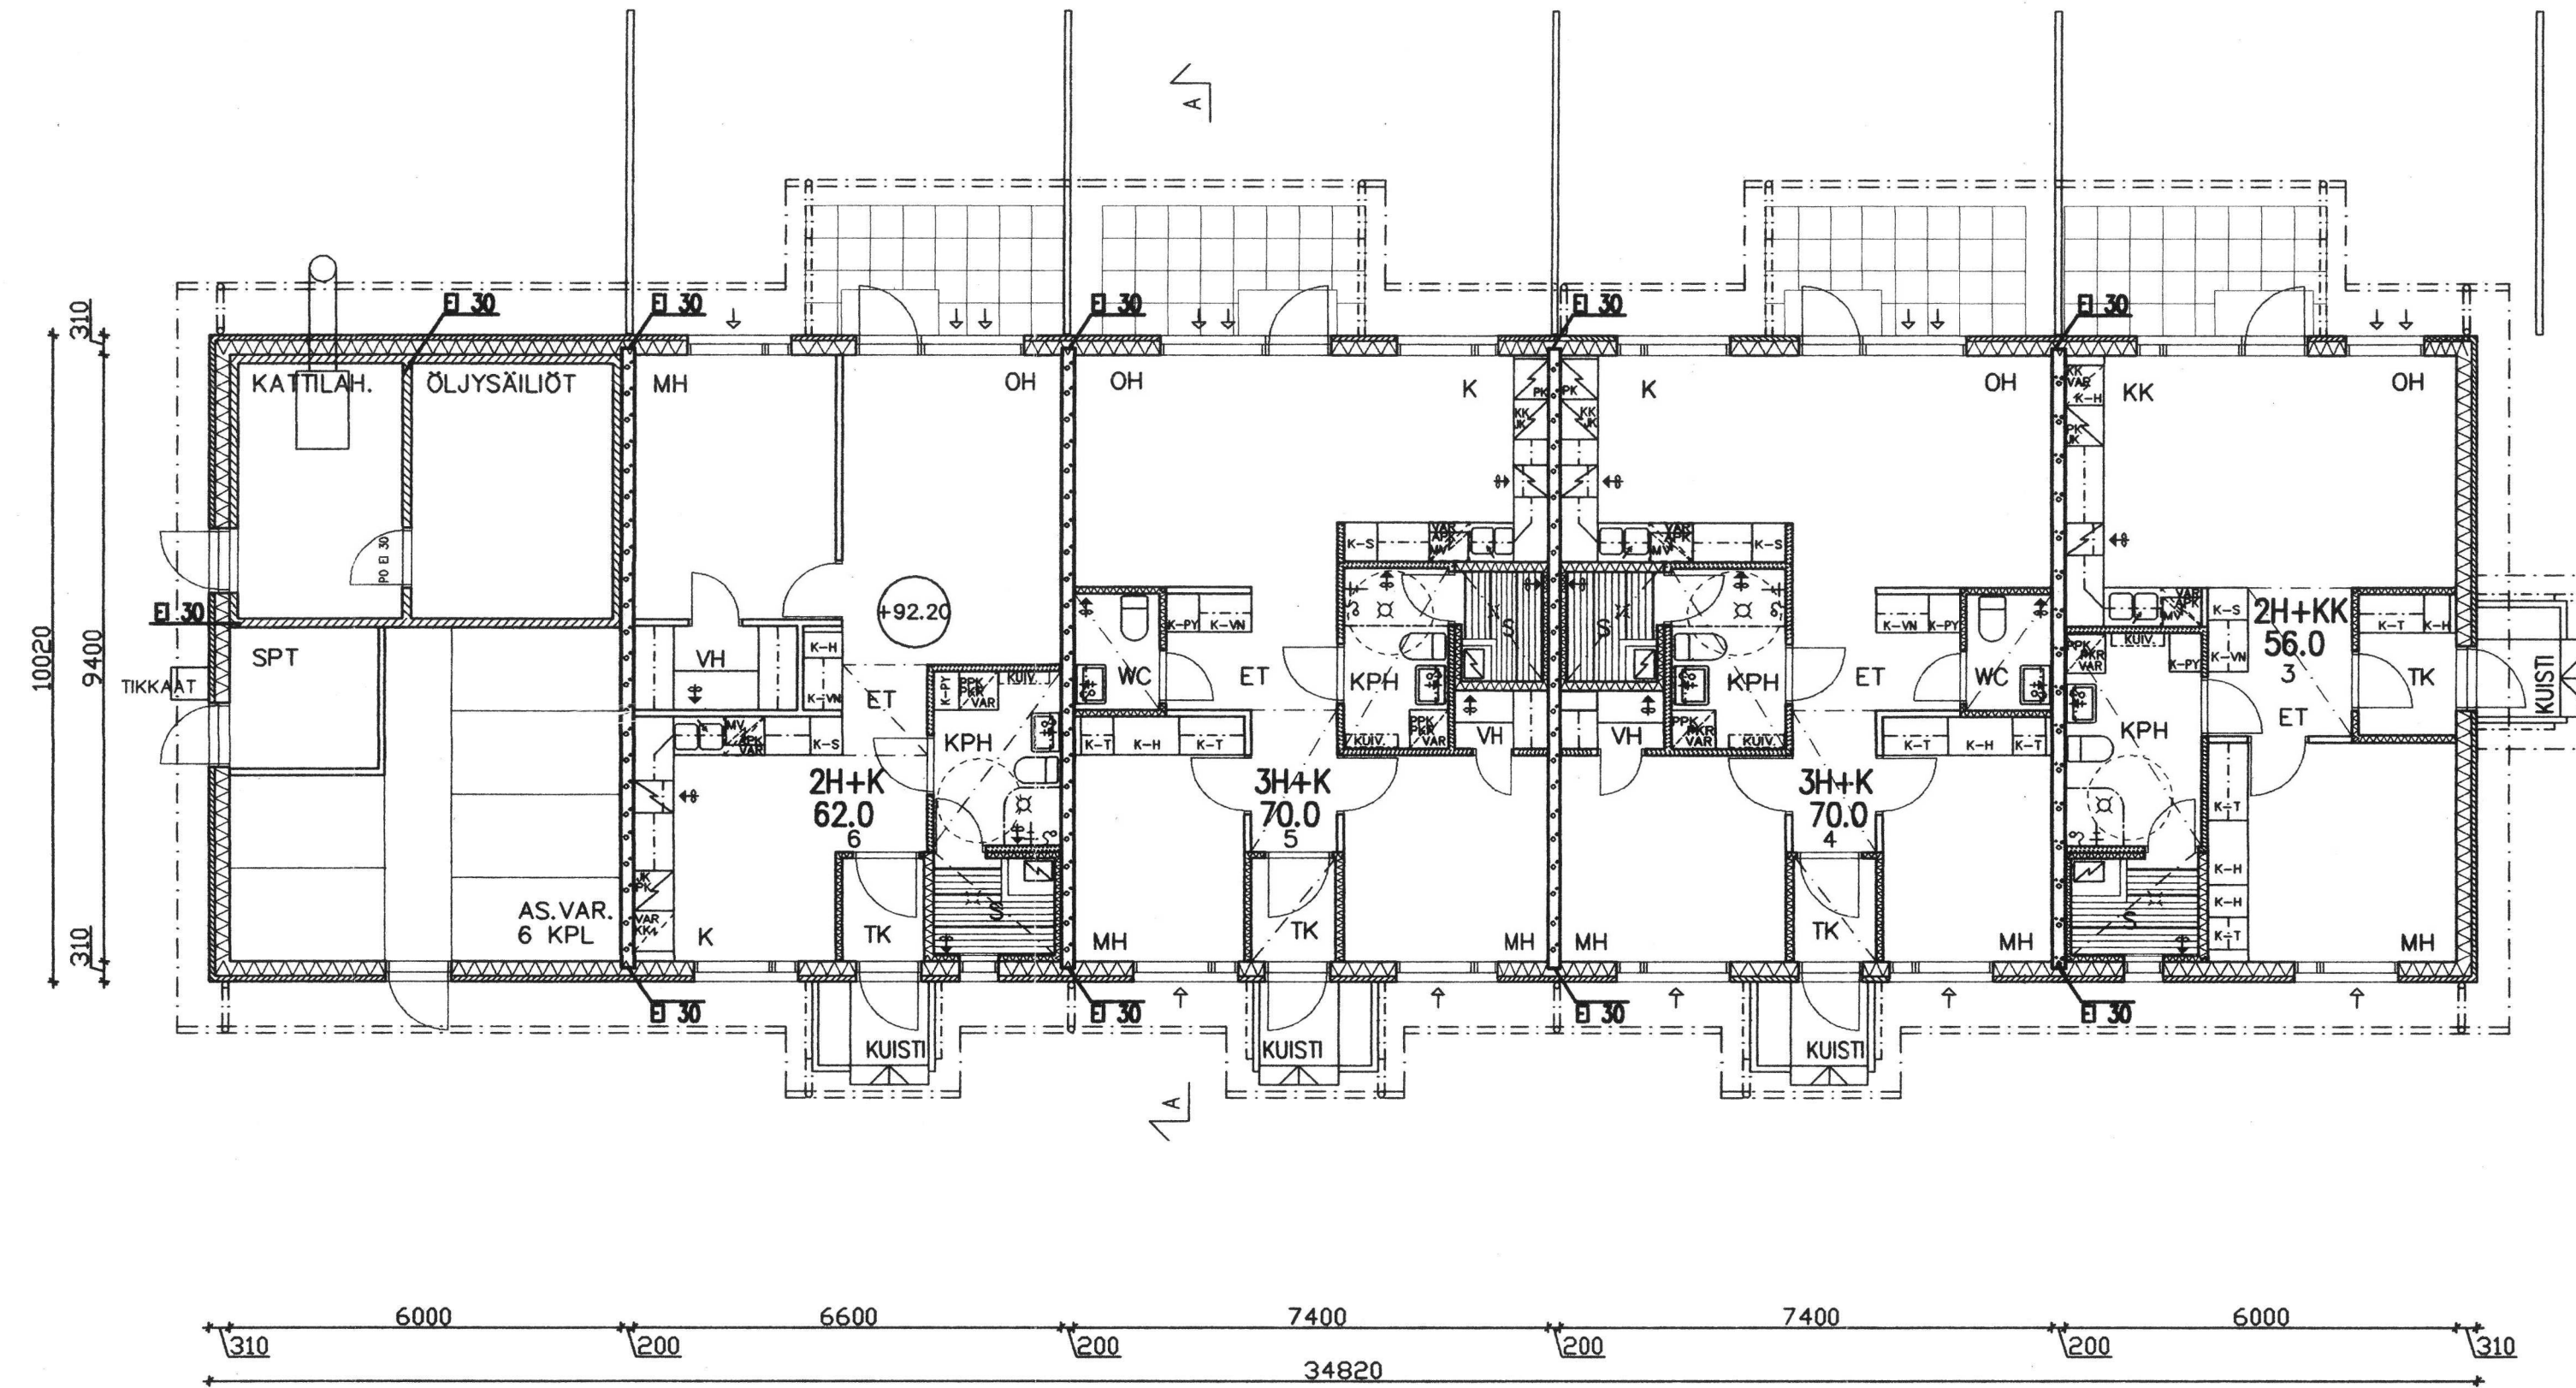

KRS. ALA 349.0 M2

ASIKKALAN KUNTA

Rakennuslupa No: 03.002/000
Myönnetty: 4.13.03

7.8.03

K.osa/Kylä JUKOLANPELTO	Kortteli/Tila 133	Tontti/Rn:o 1 ja 2	Viranomaisten arkistointimerkintöjä varten
Rakennustoimenpide UUDISRAKENNUS			Piirustuslaji PÄÄPIIRUSTUS
Rakennuskohteen nimi ja osoite JUKOLANPELTO /ASIKKALATALOT OY KURRATIE 2 17200 VÄÄKSY			Piirustuksen sisältö RAKENNUS B POHJAPIIRROS
ARKYHTYMÄ OY KARI TUOMINEN Rakennusarkkitehti Päiväys 30.12.2002	VIIPURINTIE 45 15150 LAHTI PUH 03-877 600 FAX 03-877 6040 arkyhtyma@arkyhtyma.fi	Tontti/Rn:o 1 ja 2	Juoks.n:o 6 Mittakaavat 1:100 Suunnitteluala , työn numero Muutos
ARK 205			