


RAKENNUKSEN PALOLUOKKA P3
HUONEISTOKOHTAINEN KONEELLINEN POISTOILMANVAIHTO
ERILLISUUNNITELMAN MUKAAN

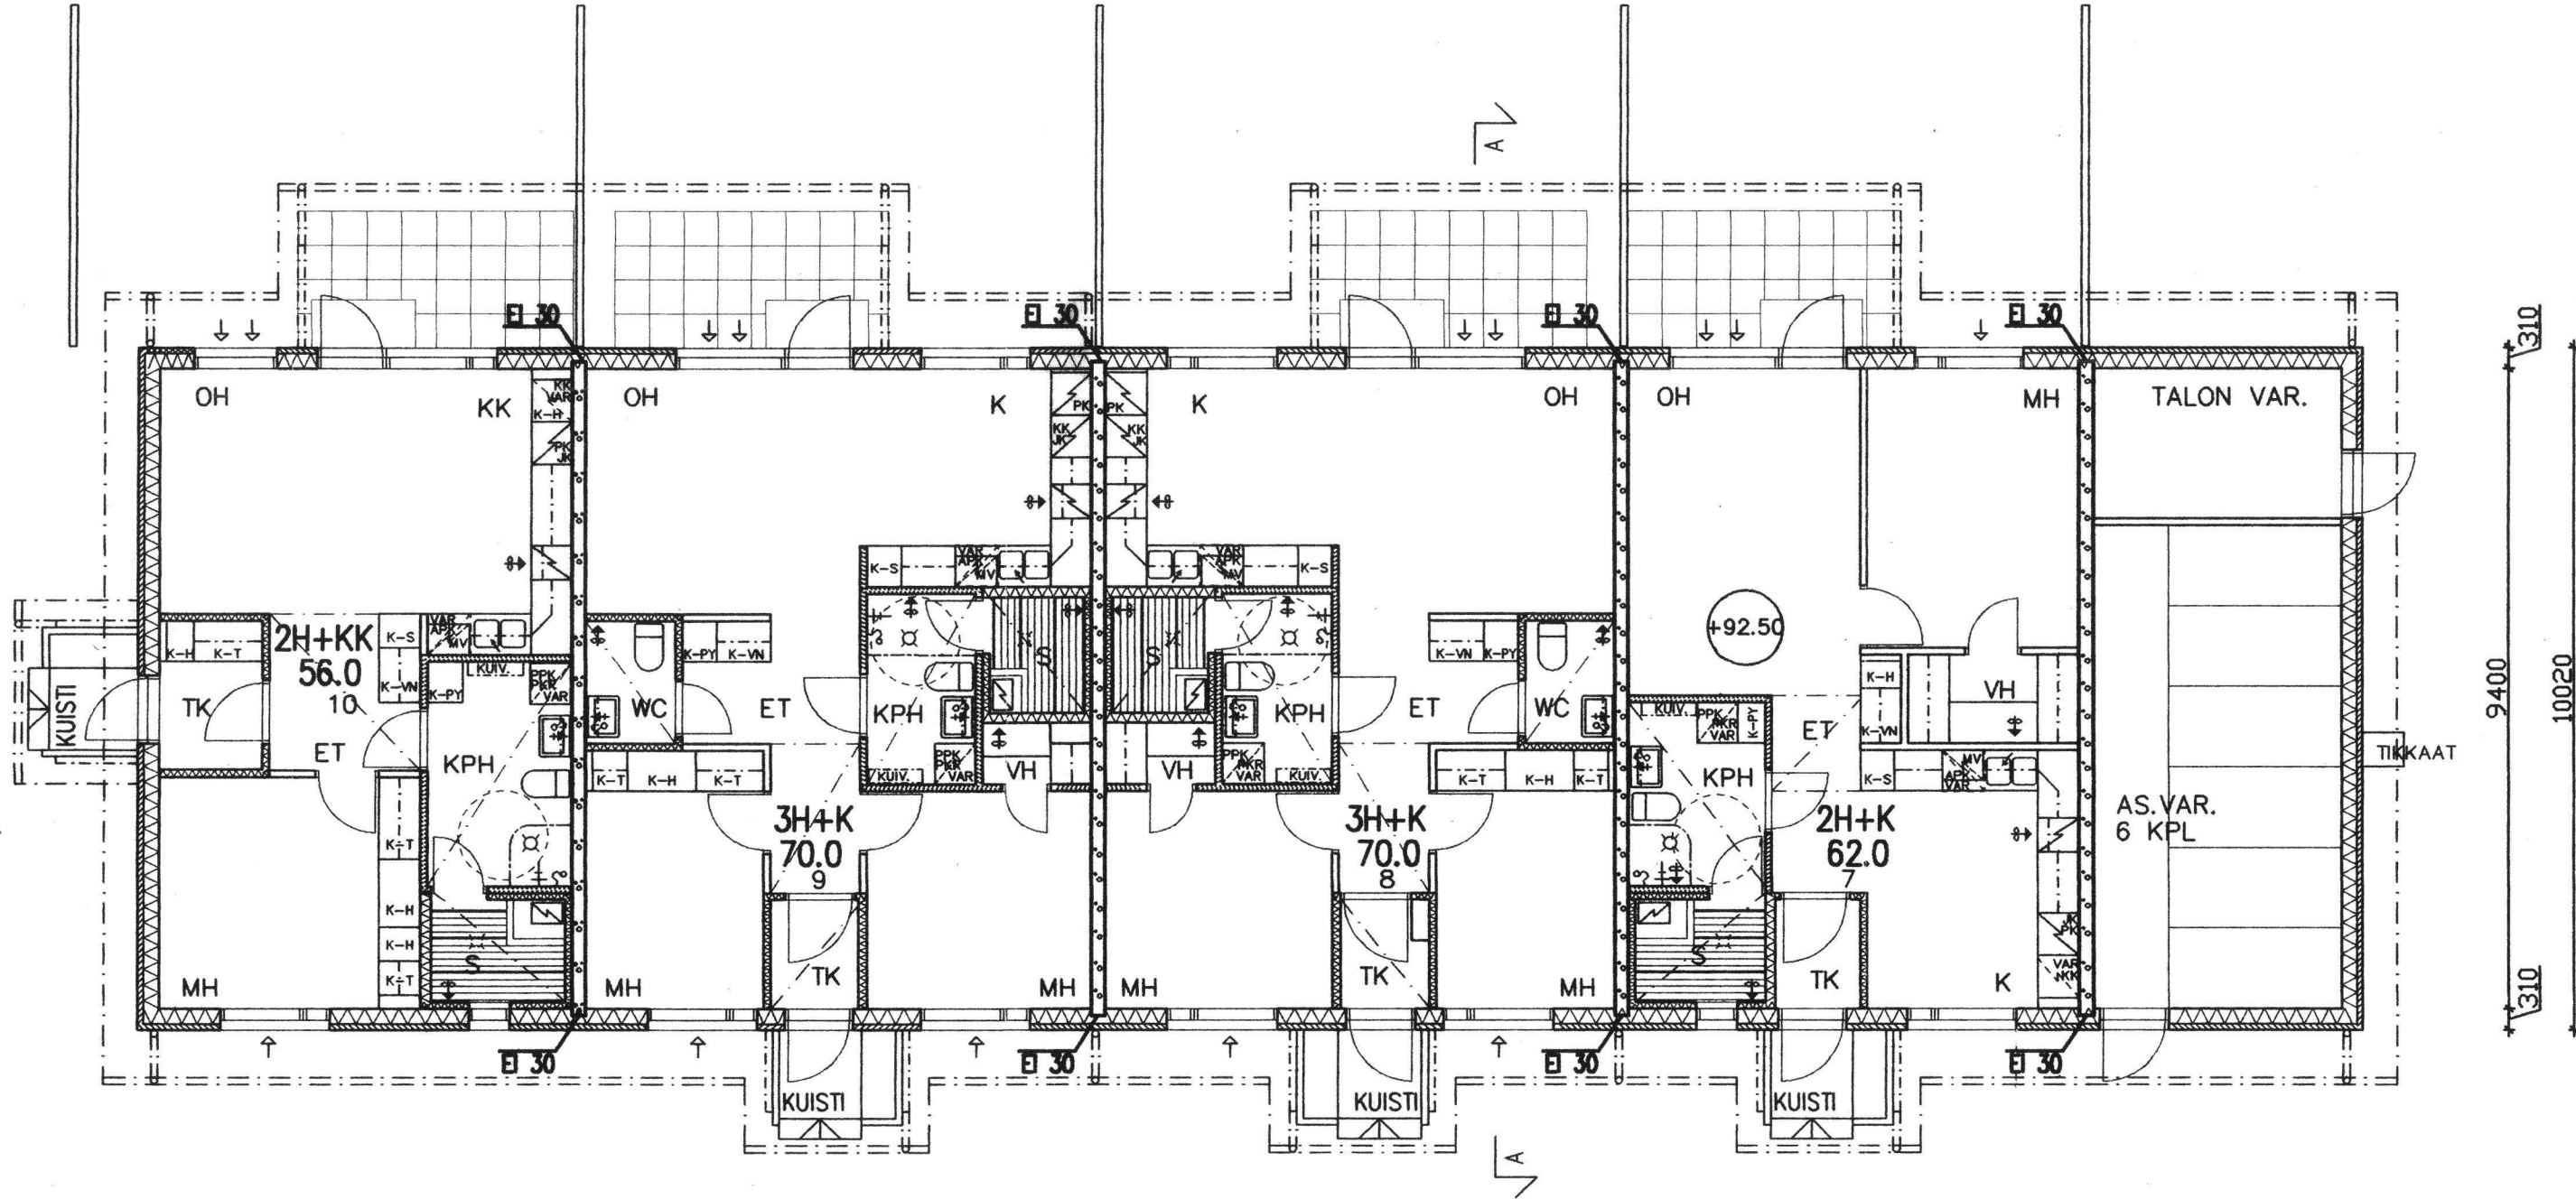

6000 7400 7400 6600 3600
310 200 200 200 200
32420

KRS. ALA 325.0 M2

ASIKKALAN KUNTA
Rakennustupa No: 03.002400
Myönnetty: 4.1.2003

7.8.05

K.osa/Kylä	Kortteli/Tila	Tontti/Rn:o	Viranomaisten arkistointimerkintöjä varten
JUKOLANPELTO	133	3 JA 4	
Rakennustoimenpide	UUDISRAKENNUS	Piirustuslaji	Juoks.n:o
Rakennuskohteen nimi ja osoite	JUKOLANPELTO / ASIKKALATALOT OY KURRATIE 4 17200 VÄÄKSY	Piirustuksen sisältö	2
ARKYHTYMÄ OY	VIIPURINTIE 45 15150 LAHTI PUH 03-877 600 FAX 03-877 6040 arkyhtyma@arkyhtyma.fi	RAKENNUS C POHJAPIIRROS	Mittakaavat
KARI TUOMINEN	Rakennusarkkitehti		1:100
Päiväys	30.12.2002	Suunnitteluala, työn numero	Muutos
	AK	ARK 205	