


RAKENNUKSEN PALOLUOKKA P3
HUONEISTOKOHTAINEN KONEELLINEN POISTOILMANVAIHTO
ERILLISSUUNNITELMAN MUKAAN

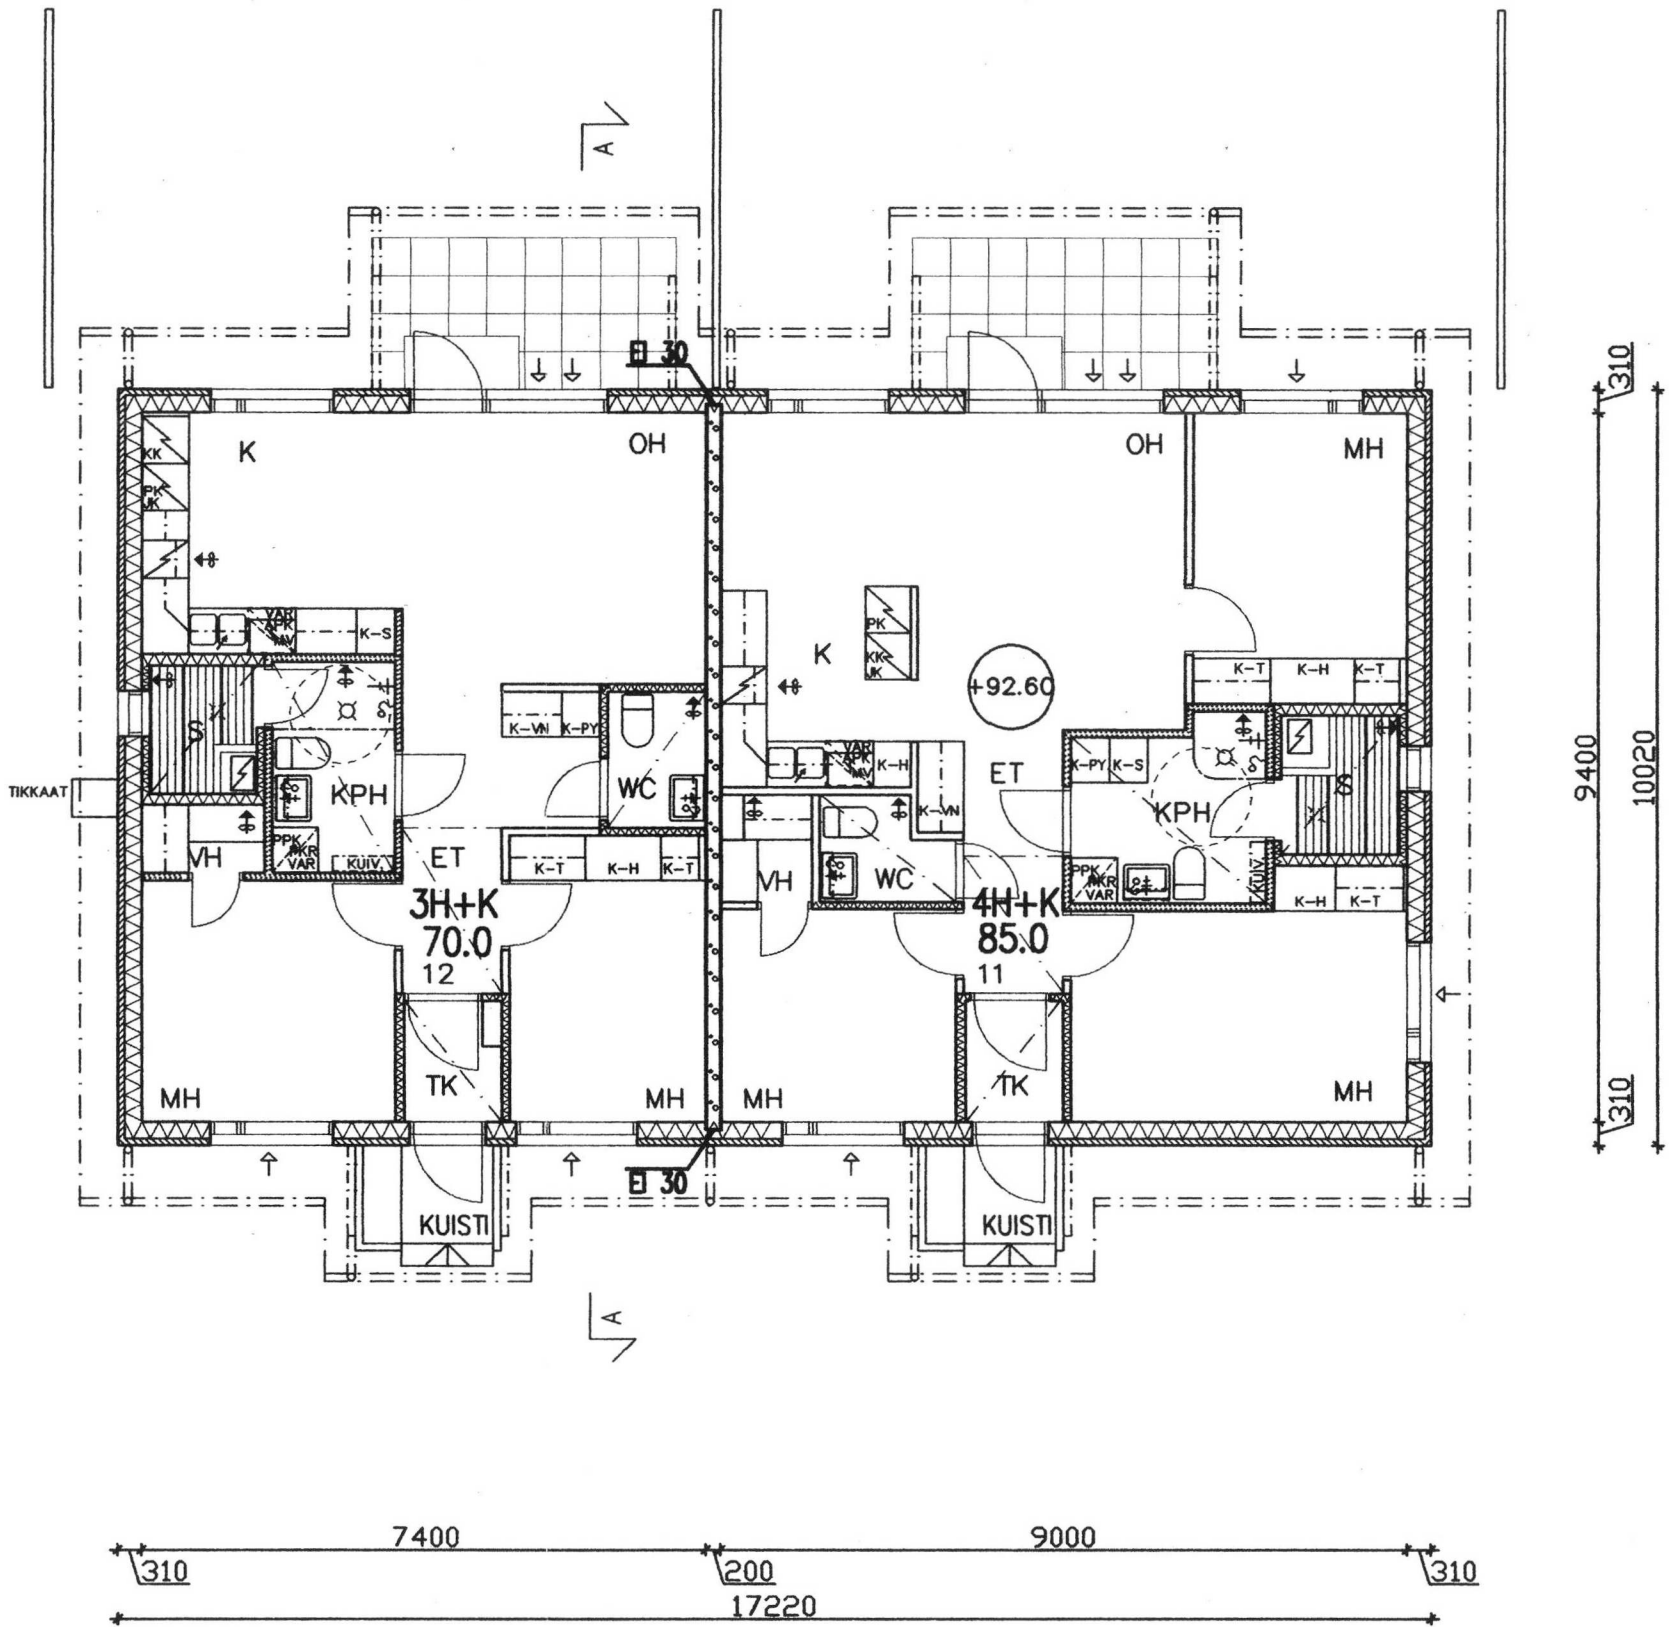

KRS. ALA 172.0 M2

ASIKKALAN KUNTA
Rakennuslupa No: 03 0025000
Myönnetty: 4.3.03
J. Mäe

K.osa/Kylä JUKOLANPELTO 133	Kortteli/Tila 3 ja 4	Tontti/Rn:o 3 ja 4	Viranomaisten arkistointimerkintöjä varten
Rakennustoimenpide UUDISRAKENNUS	Rakennuskohteen nimi ja osoite JUKOLANPELTO/ASIKKALATALOT OY KURRATIE 4 17200 VÄÄKSY	Piirustuslaji PÄÄPIIRUSTUS	Juoks.n:o 6
		Piirustuksen sisältö RAKENNUS D POHJAPIIRROS	Mittakaavat 1:100
AR KYHTYMÄ OY KARI TUOMINEN Rakennusarkkitehti	VIIPURINTIE 45 15150 LAHTI PUH 03-877 600 FAX 03-877 6040 arkyhtyma@arkyhtyma.fi	Suunnitteluala , työn numero ARK 205	Muutos
Päiväys 30.12.2002	Piirtäjä AK		