

KEITTIÖT JA KYLPYHUONEET UUSITAAN
JULKISIVUN LEVYVERHOUS UUSITAAN
IKKUNAT JA ULKO-OVET UUSITAAN
SOKKELI KUNNOSTETAAN JA MAALATAAN
TIILIVERHOUKSEN VAURIOITUNEET TIILET VAIHDETAAN
VESIKATTO KUNNOSTETAAN JA MAALATAAN



MUUTOKSIA:
SISÄÄNKÄYNTIKATOKSET JA -PORTAAT UUSIA RAKENTEITA
HUONEISTO 1. KERROKSESSA MUUTETAAN TALOSAUNAKSI

AS.1	2H+KK	39,0 m ²
AS.2	2H+KK	39,0 m ²
AS.3	2H+KK	39,0 m ²
AS.4	1H+KK	22,0 m ²
AS.5	1H+KK	22,0 m ²
AS.6	2H+KK	32,0 m ²
AS.7	1H+KK	22,0 m ²
AS.8	1H+K	34,0 m ²
AS.9	1H+K	36,0 m ²
AS.10	3H+K	59,0 m ²
AS.11	2H+KK	39,0 m ²
AS.12	2H+K	50,0 m ²
AS.13	2H+K	44,0 m ²
asuntoala yht.		477 m ²

KERROSTASOALA 649 m²

HUONEISTOALA 555 m²
(asunnot 477 m²
saunaosasto 24 m²
käytävä/porras 54 m²)

TILAVUUS 1950 m³

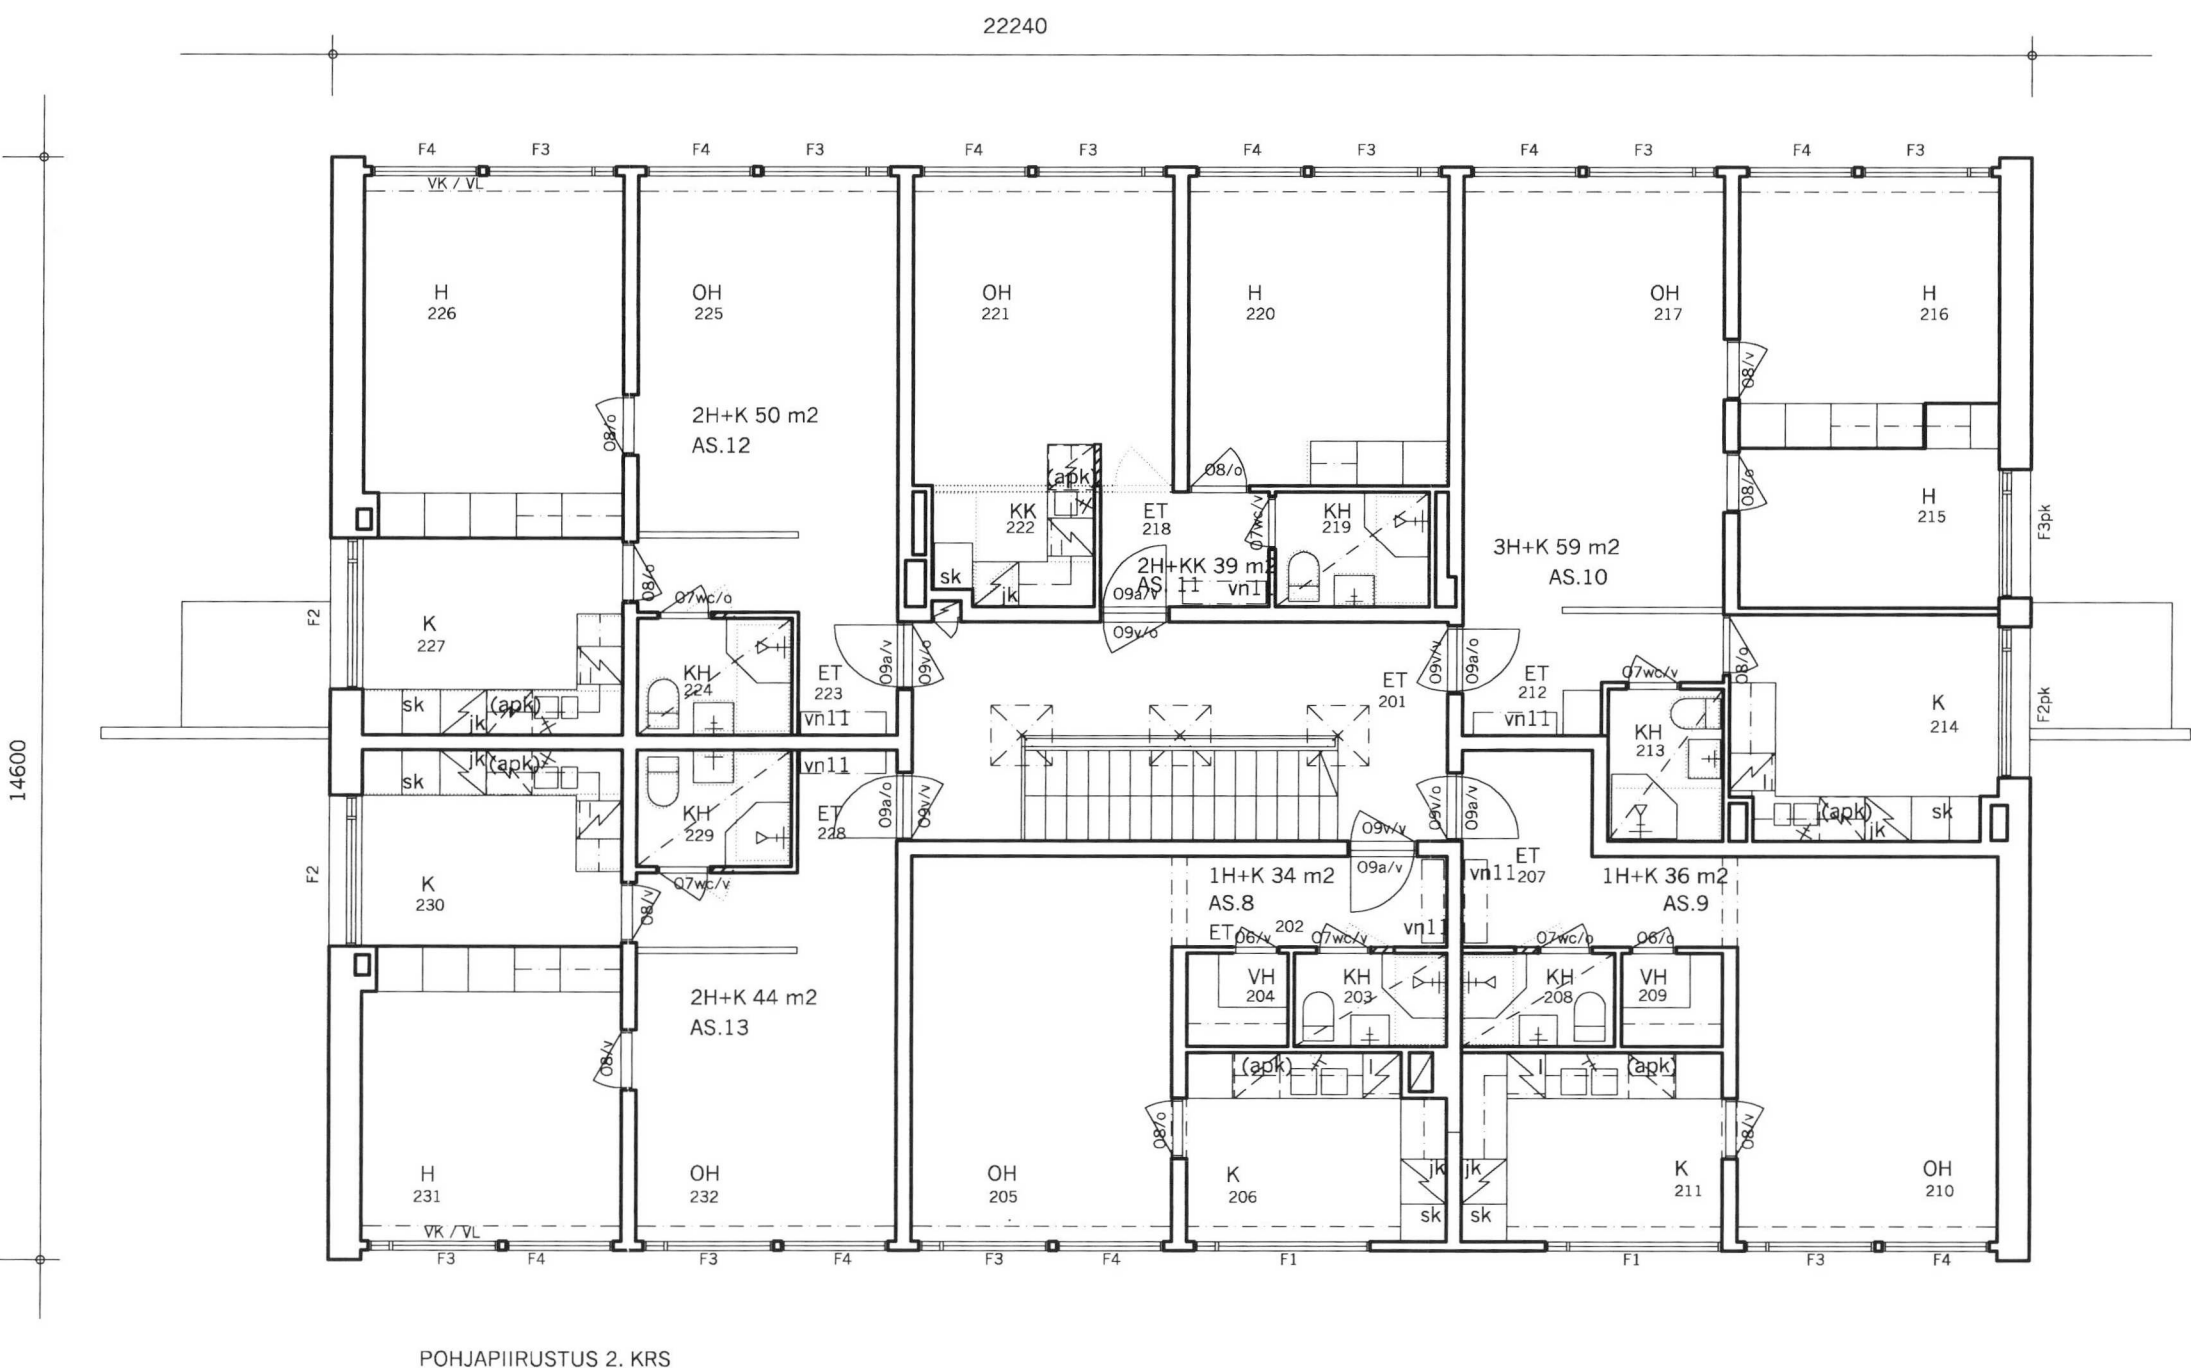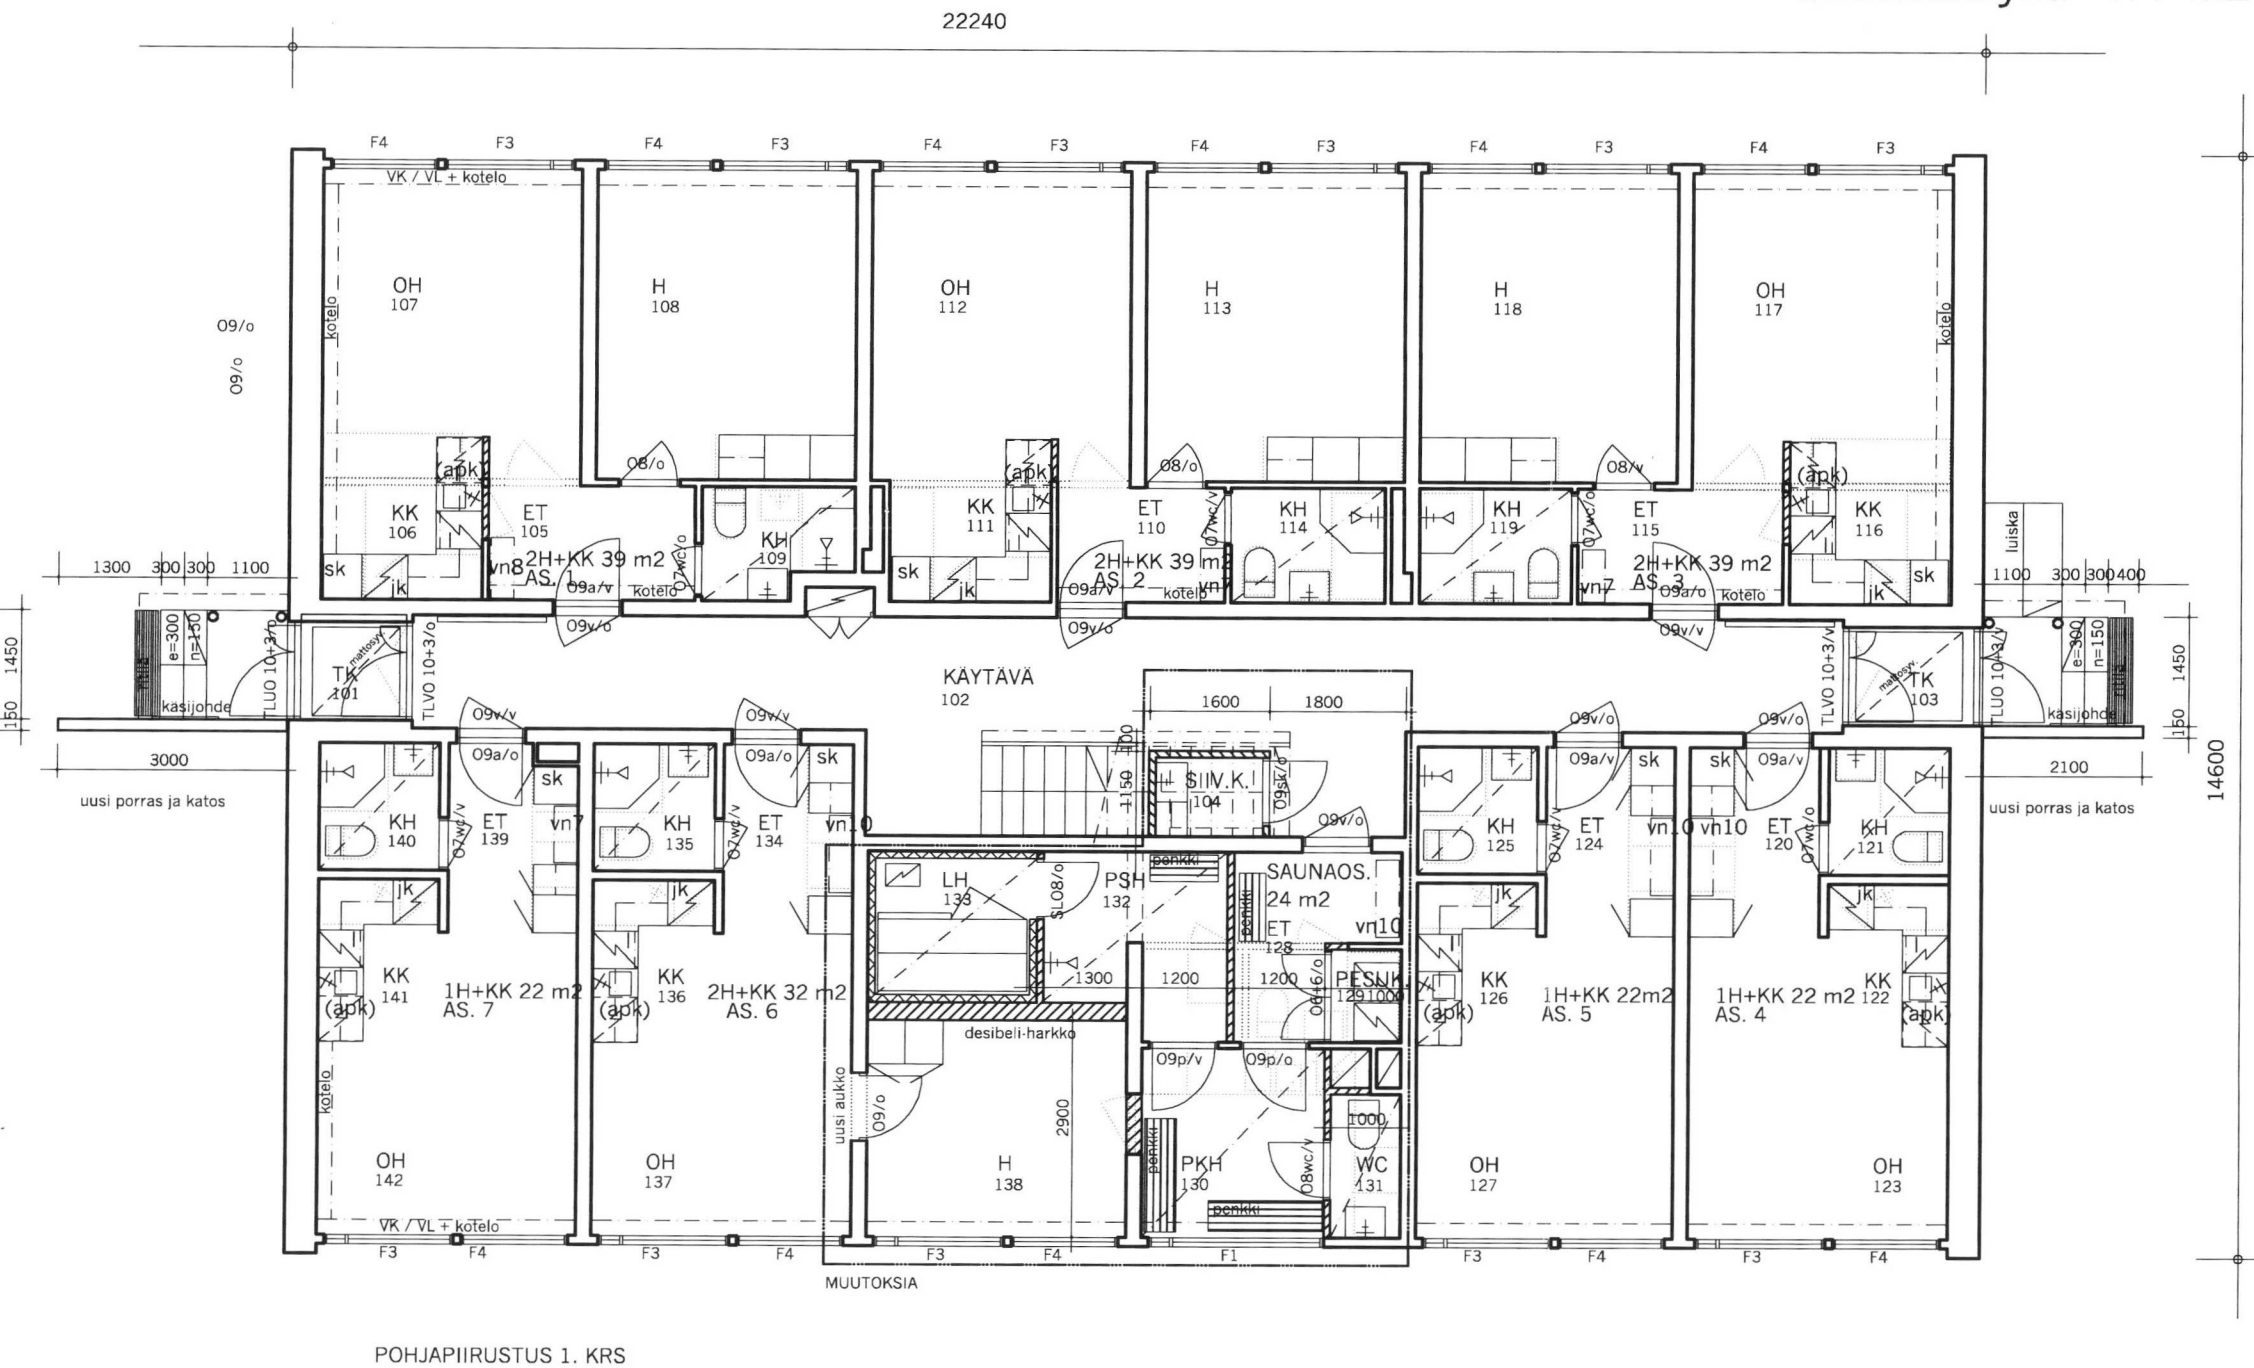

ASIKKALAN KUNTA
Rakennuslupa No: 03.0077.000
Myönnetty: 20.1.2003

K.osa/Kyla	Korttel/Tila	Tontti/P.m ²	Viranomaisen arkistointimerkintöjä varten
		12 : 6	
Rakennustoimenpide			Juoks.n:o
PERUSKORJAUS			PAAPIIRUSTUS
Rakennuskohteen nimi ja osoite			Mitakaavat
PELTOMAA			1:100
MELAKUJA 2 17200 VAAKSY			
Suunnittelijan nimi, päiväys ja allekirjoitus	Lahti 23.04.2003		Muutos
Arkkitehtuuritoimisto A.K.E.STUDIO Asko Eerola Ky Rautatienkatu 8, 15100 Lahti fax (03)7347911, gsm 044 5757 609 Asko Eerola, RA, ARK 770			
	ARK	3621 - 0002	