


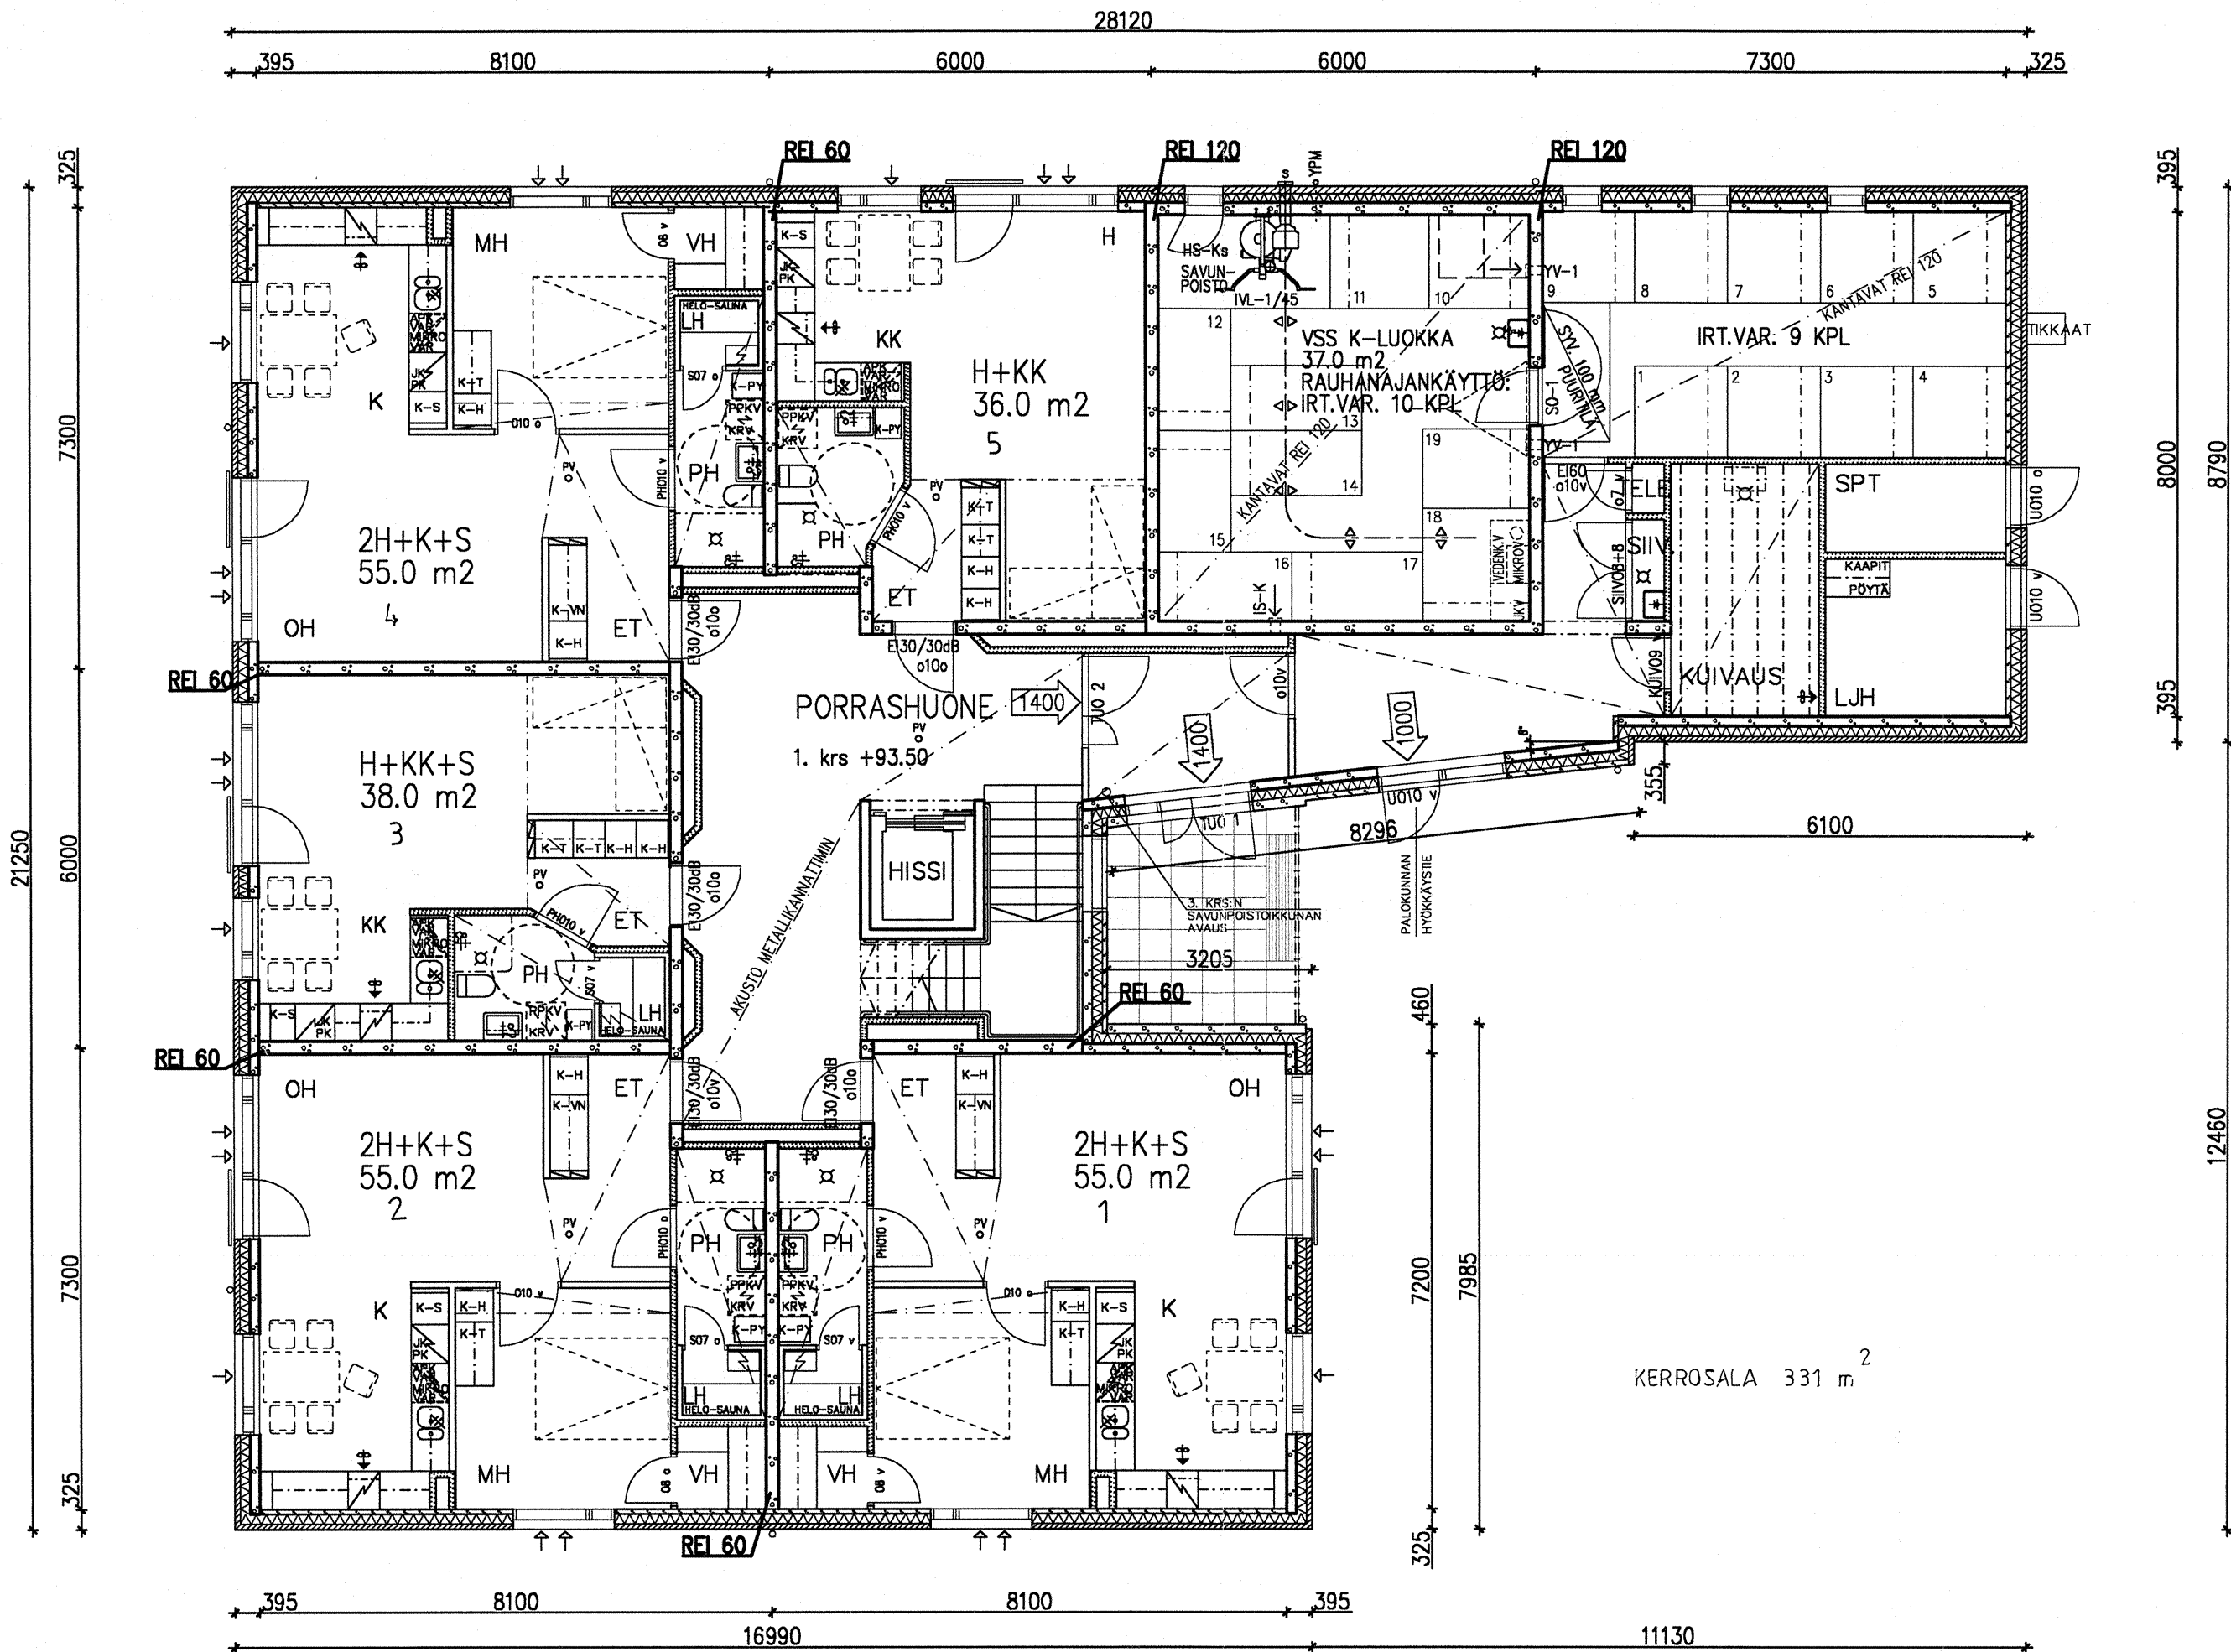

VSS  
 SUOJA-ALA =25,0 m<sup>2</sup> / 33 HENKILÖÄ  
 ILMANVAIHTOLAITT. 1,5 " IVL-1/45 1 KPL  
 KÄYMÄLÄT 1,4 " 2 KPL  
 SULKUTELTTA 2,5 "  
 VARATILA 6,6 "  
 YHTEENSÄ 37,0 m<sup>2</sup>  
 VARAVESISÄILIÖT 40 x 25,0 = 1000 LITRAA

- YLEISISSÄ TILOISSA SÄHKÖVERKKOON KYTKETTY PALOVAROITTIMET, ASUNNOISSA PATERIKÄYTTÖISET
- HUONEISTO-OVET EI-30  
 OVET 10 x 21 MODUULISSA  
 OVET 30 dB
- PORTAIDEN NOUSU 177 mm  
 PORTAIDEN ETENEMÄ 270 mm  
 PORTAIDEN KAIDE h=1000 mm
- HUONEISTON VARATIE RANSKALAISELTA PARVEKKEELTA, JOSTA PELASTUSLAITOKSELLA MAHDOLLISUUS NOSTAA POIS. PARVEKKEIDEN KAIDE h=1000 mm
- HISSIKORIN KOKO 1100 x 1400 mm
- HUONEISTOJEN VÄLISET SEINÄT 200 mm
- HUONEISTO-OVET 0 10  
 HUONEOVET 0 10  
 KPH OVET 0 10

## HUONEISTOKOHTAINEN KONEELLINEN POISTOILMANVAIHTO

### PALOLUOKKA P1

ASIKKALAN KUNTA  
 Rakennuslupa No: 05/10  
 Myönnetty: 18.1.2005

|                                                                                     |   |                                     |                                            |
|-------------------------------------------------------------------------------------|---|-------------------------------------|--------------------------------------------|
| K.osa/Kylä<br>ANIANPELTO                                                            | Kortteli/Tila<br>LEPPÄLÄ                                                                                    | Tontti/Rn:o<br>6:8                  | Viranomaisten arkistointimerkintöjä varten |
| Rakennustoimenpide<br>UUDISRAKENNUS                                                 | Piirustustyyppi<br>PÄÄPIIRUSTUS                                                                             | Juoks.no<br>2                       |                                            |
| Rakennuskohteen nimi ja osoite<br>ASIKKALATALOT OY /<br>KALMARINTIE<br>17200 VÄÄKSY | Piirustuksen sisältö<br>1. KERROS<br>POHJAPIIRROS                                                           | Mittakaavat<br>1:100                |                                            |
| ARKYHTYMÄ OY<br>KARI TUOMINEN<br>Rakennusarkkitehti<br>Päiväys<br>29.11.2004        | VIIPURINTIE 45<br>15150 LAHTI<br>PUH 03-877 600<br>FAX 03-877 6040<br>arkyhtyma@arkyhtyma.fi<br>Piirt<br>kh | Suunnitteluala , työn numero<br>208 | Muutos                                     |