


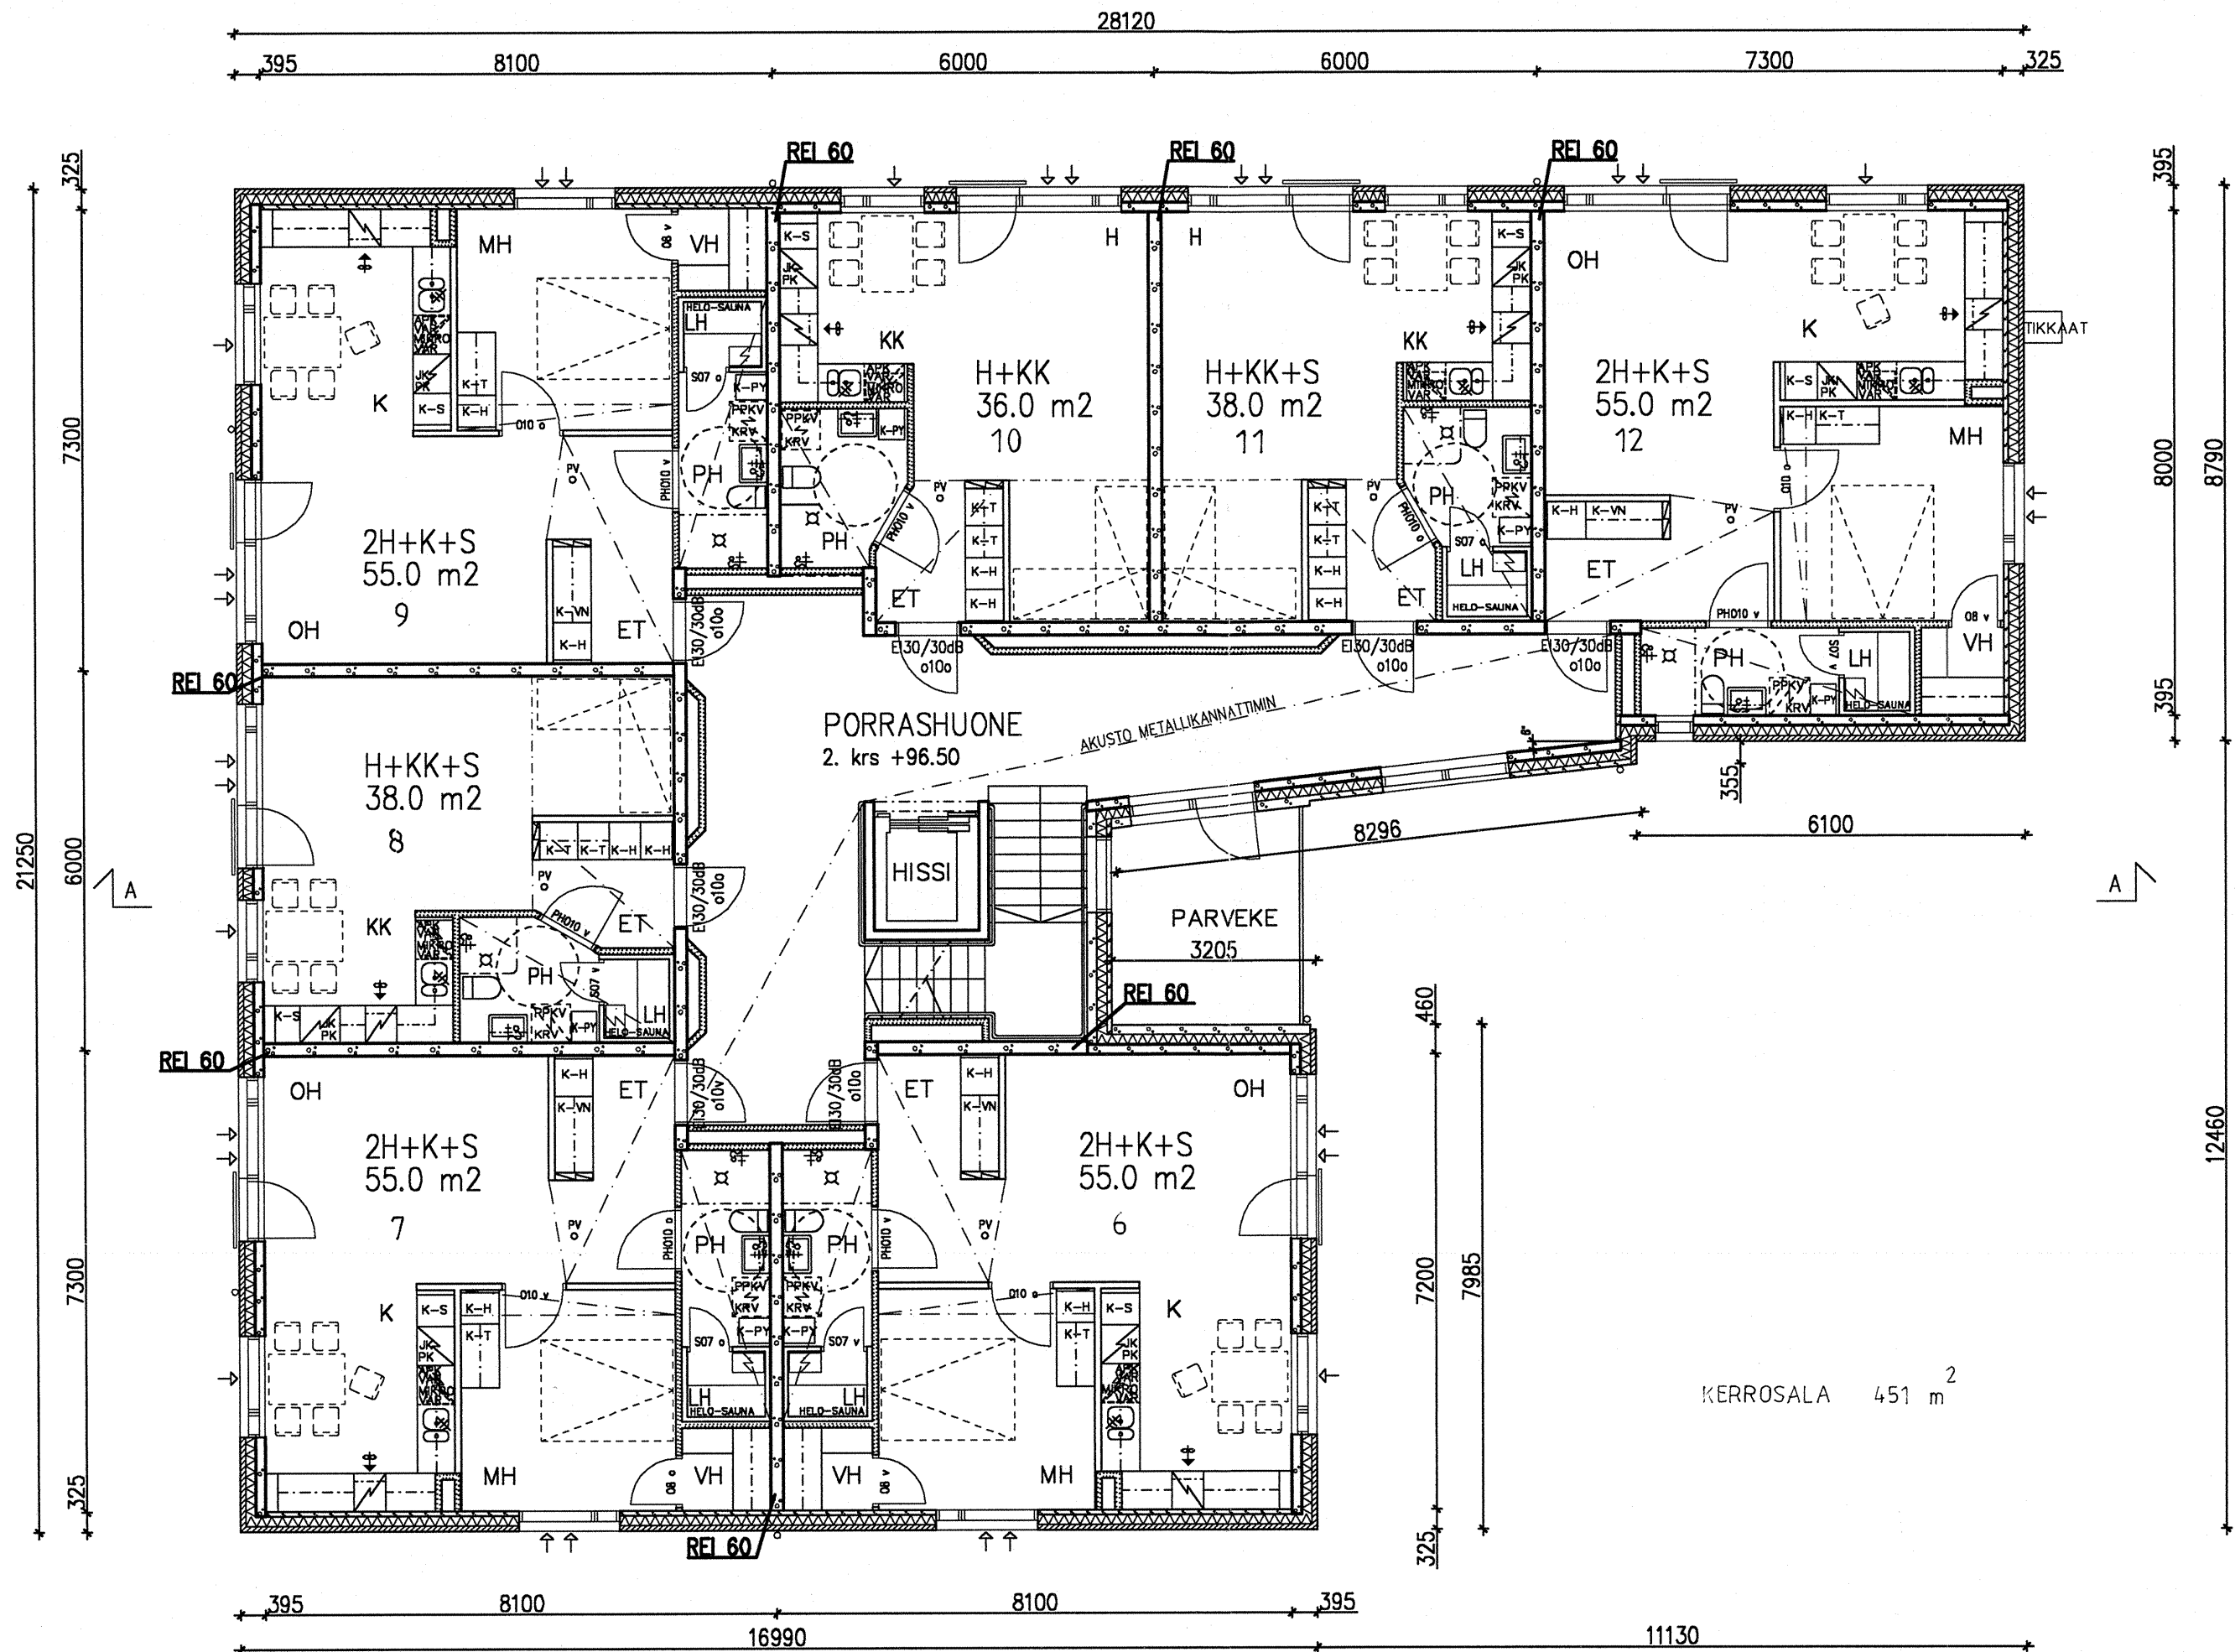

VSS
 SUOJA-ALA =25,0 m² / 33 HENKILÖÄ
 ILMANVAIHTOLAITT. 1,5 " IVL-1/45 1 KPL
 KÄYMÄLÄT 1,4 " 2 KPL
 SULKUTELTTA 2,5 "
 VARATILA 6,6 "
 YHTEENSÄ 37,0 m²
 VARAVESISÄILIÖT 40 x 25,0 = 1000 LITRAA

- YLEISISSÄ TILOISSA SÄHKÖVERKKOON KYTKETTY PALOVAROITTIMET, ASUNNOISSA PATTERNKÄYTTÖISET
 - HUONEISTO-OVET EI-30
 OVET 10 x 21 MODUULISSA
 OVET 30 dB
 - PORTAIDEN NOUSU 177 mm
 PORTAIDEN ETENEMÄ 270 mm
 PORTAIDEN KAIDE h=1000 mm
 - HUONEISTON VARATIE RANSKALAISELTA PARVEKKEELTA, JOSTA PELASTUSLAITOKSELLA MAHDOLLISUUS NOSTAA POIS. PARVEKKEIDEN KAIDE h=1000 mm
 - HISSIKORIN KOKO 1100 x 1400 mm
 - HUONEISTOJEN VÄLISET SEINÄT 200 mm
- HUONEISTO-OVET 0 10
 HUONEOVET 0 10
 KPH OVET 0 10

HUONEISTOKOHTAINEN KONEELLINEN POISTOILMANVAIHTO

PALOLUOKKA P1

ASIKKALAN KUNTA

Rakennuslupa No: 05/10
 Myönnetty: 18.10.05

K.osa/Kylä ANIANPELTO	Kortteli/Tila LEPPÄLÄ	Tontti/Rn:o 6:8	Viranomaisten arkistointimerkintöjä varten
Rakennustoimenpide UUDISRAKENNUS	Piirustuslaji PÄÄPIIRUSTUS	Juoks.n:o 3	
Rakennuskohteen nimi ja osoite ASIKKALATALOT OY / KALMARINTIE 17200 VÄÄKSY	Piirustuksen sisältö 2. KERROS POHJAPIIRROS	Mittakaavat 1:100	
ARKEYHTYMÄ OY KARI TUOMINEN Rakennusarkkitehti	VIIPURINTIE 45 15150 LAHTI PUH 03-877 600 FAX 03-877 6040 arkyhtyma@arkyhtyma.fi	Suunnitteluala , työn numero 208	Muutos
Päiväys 29.11.2004	Piiri kh		