


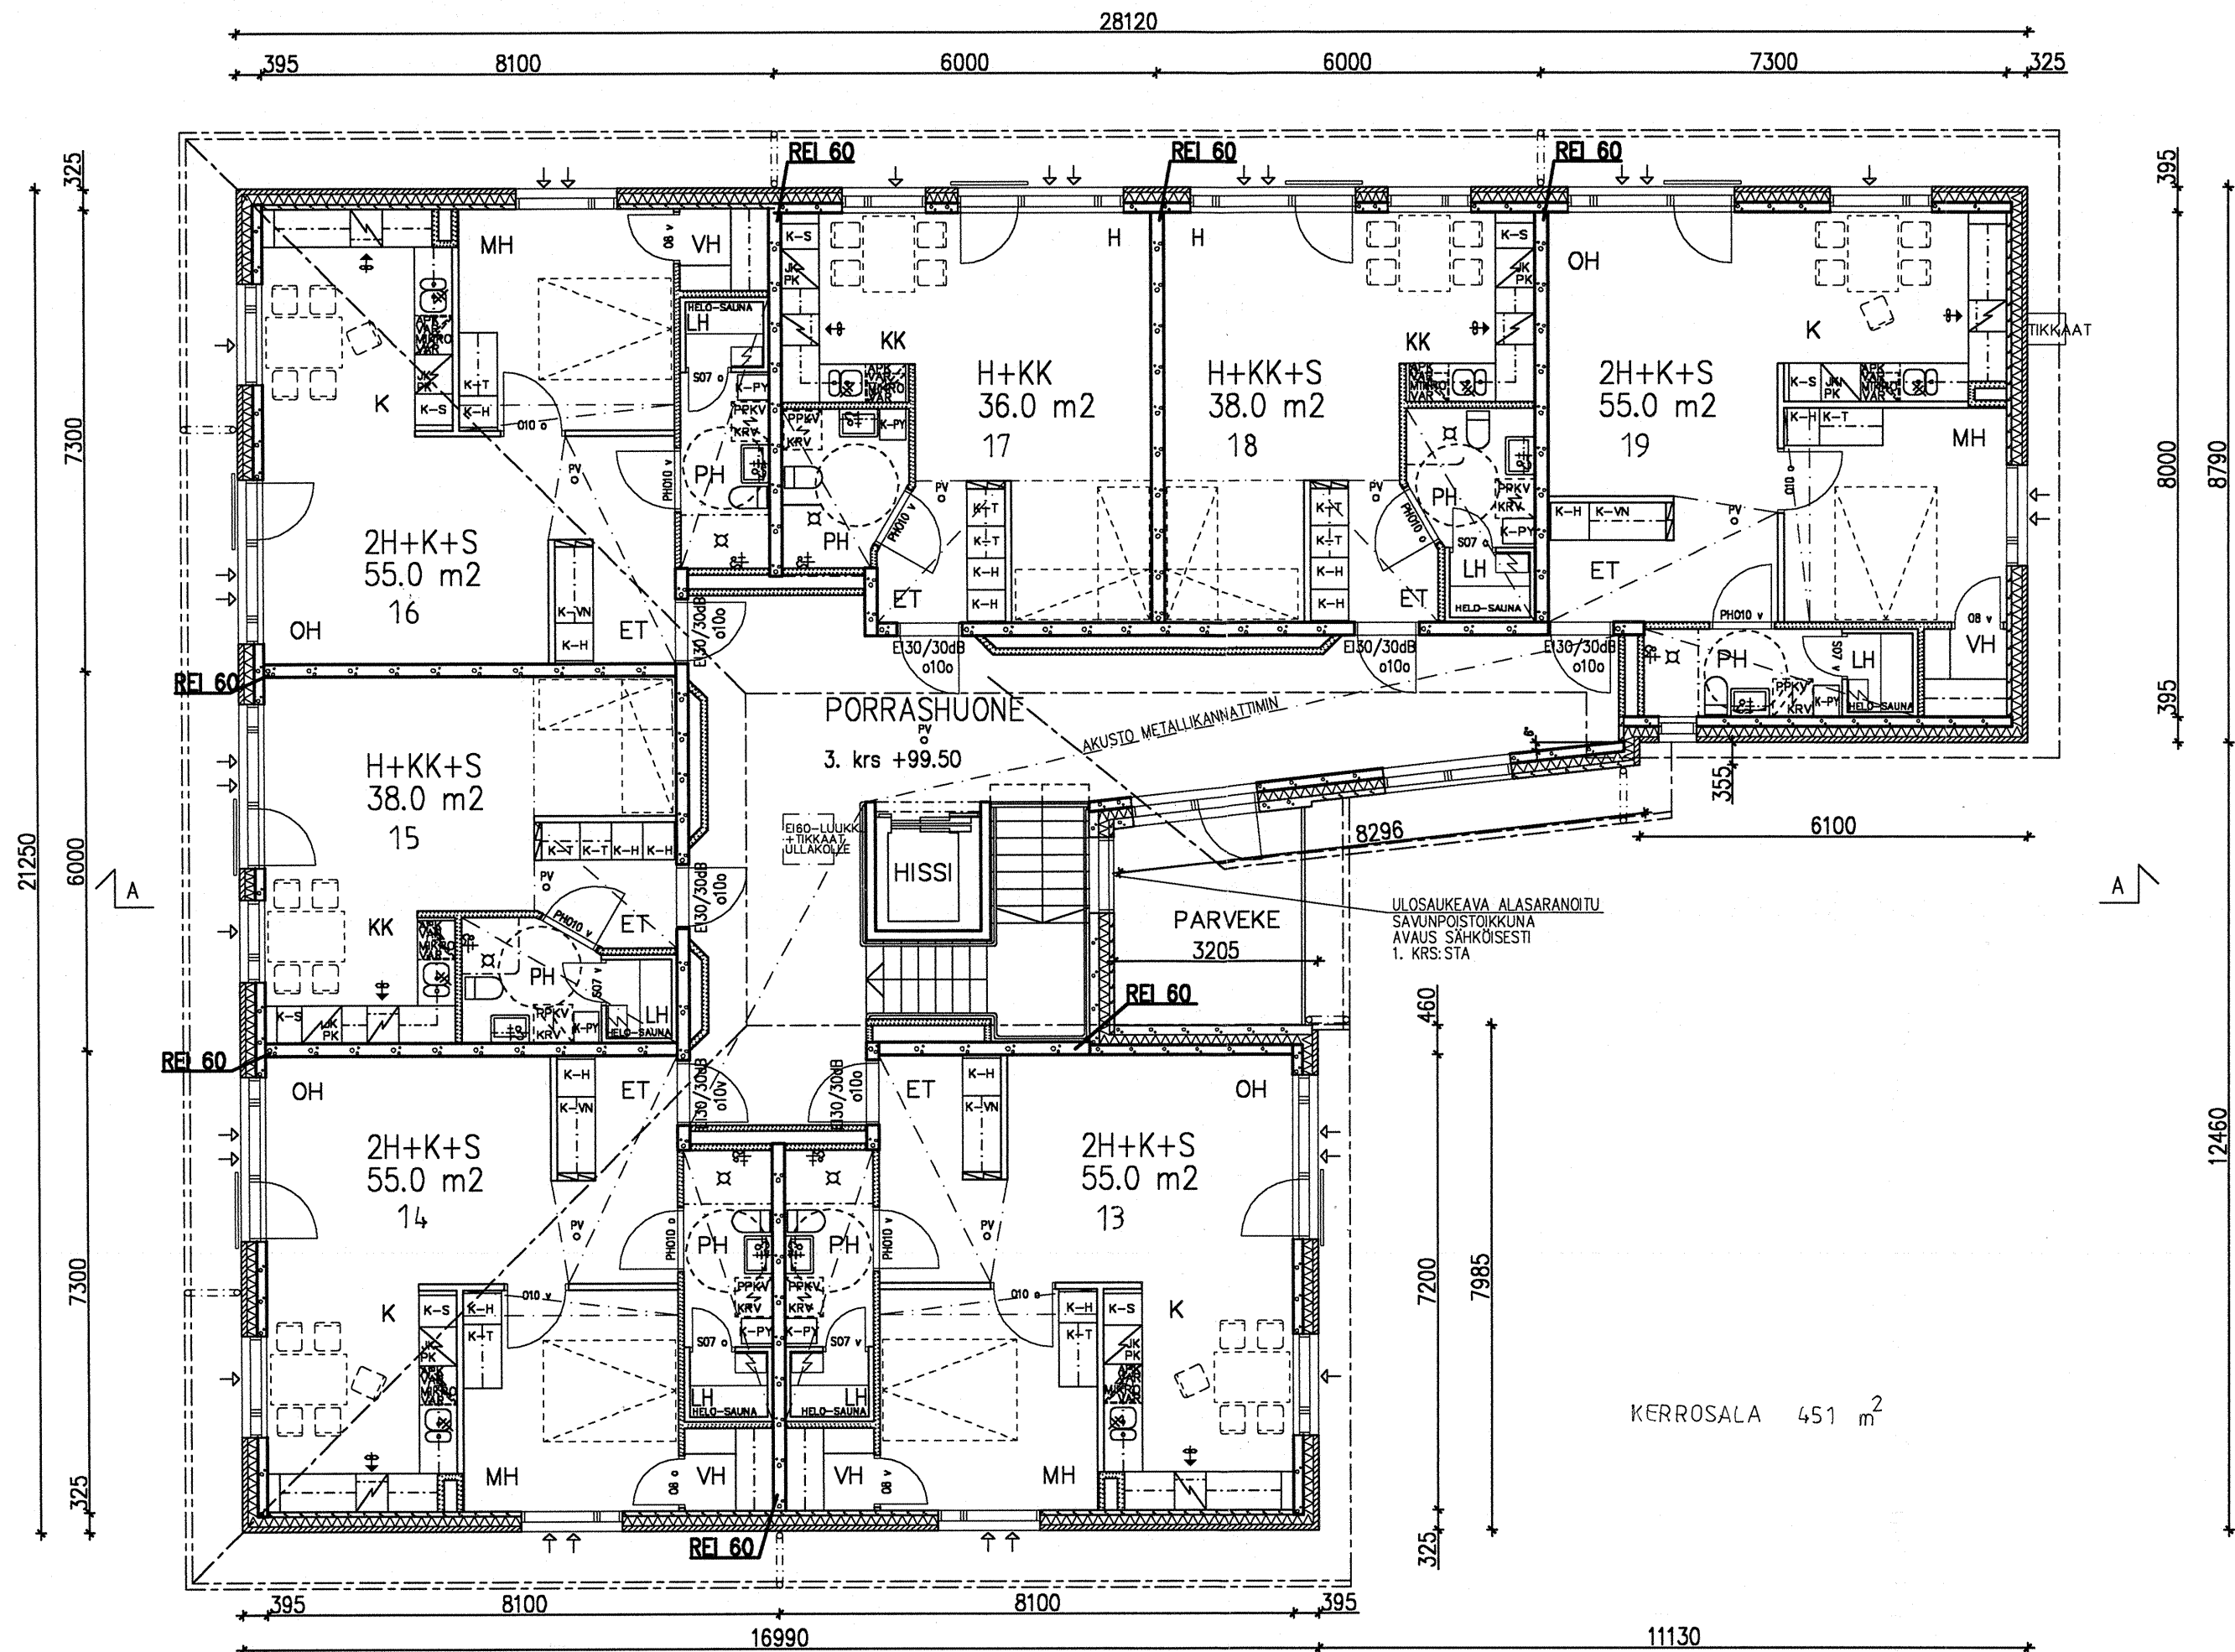

VSS	
SUOJA-ALA	=25,0 m ² / 33 HENKILÖÄ
ILMANVAIHTOLAITT.	1,5 " IVL-1/45 1 KPL
KÄYMÄLÄT	1,4 " 2 KPL
SULKUTELTTA	2,5 "
VARATILA	6,6 "
YHTEENSÄ	37,0 m ²
VARAVESISÄILIÖT	40 x 25,0 = 1000 LITRAA

– YLEISISSÄ TILOISSA SÄHKÖVERKKOON KYTKETYT PALOVAROITTIMET, ASUNNOISSA PATERIKÄYTTÖISET

– HUONEISTO-OVET EI-30
OVET 10 x 21 MODUULISSA
OVET 30 dB

– PORTAIDEN NOUSU 177 mm
PORTAIDEN ETENEMÄ 270 mm
PORTAIDEN KAIDE h=1000 mm

– HUONEISTON VARATIE RANSKALAISelta PARVEKKEelta, JOSTA PELASTUSLAITOKSELLA MAHDOLLISUUS NOSTAA POIS. PARVEKKEIDEN KAIDE h=1000 mm

– HISSIKORIN KOKO 1100 x 1400 mm

– HUONEISTOJEN VÄLISET SEINÄT 200 mm

HUONEISTO-OVET	0 10
HUONEOVET	0 10
KPH OVET	0 10

HUONEISTOKOHTAINEN KONEELLINEN POISTOILMANVAIHTO

PALOLUOKKA P1

ASIKKALAN KUNTA

Rakennuslupa No: 05/10
Myyntö: 28.10.05

7.10

K.osa/Kylä ANIANPELTO	Kortteli/Tila LEPPÄLÄ	Tontti/Rn:o 6:8	Viranomaisten arkistointimerkintäjä varten
Rakennustoimenpide UUDISRAKENNUS	Piirustuslaji PÄÄPIIRUSTUS	Juoks.no 4	
Rakennuskohteen nimi ja osoite ASIKKALATALOT OY / KALMARINTIE 17200 VÄÄKSY	Piirustuksen sisältö 3. KERROS POHJAPIIRROS	Mittakaavat 1:100	
AR KYHTYMÄ OY KARI TUOMINEN Rakennusarkkitehti	VIIPURINTIE 45 15150 LAHTI PUH 03-877 600 FAX 03-877 6040 arkyhtyma@arkyhtyma.fi	Suunnitteluala , työn numero 208	Muutos
Päiväys 29.11.2004	Piirt kh		