


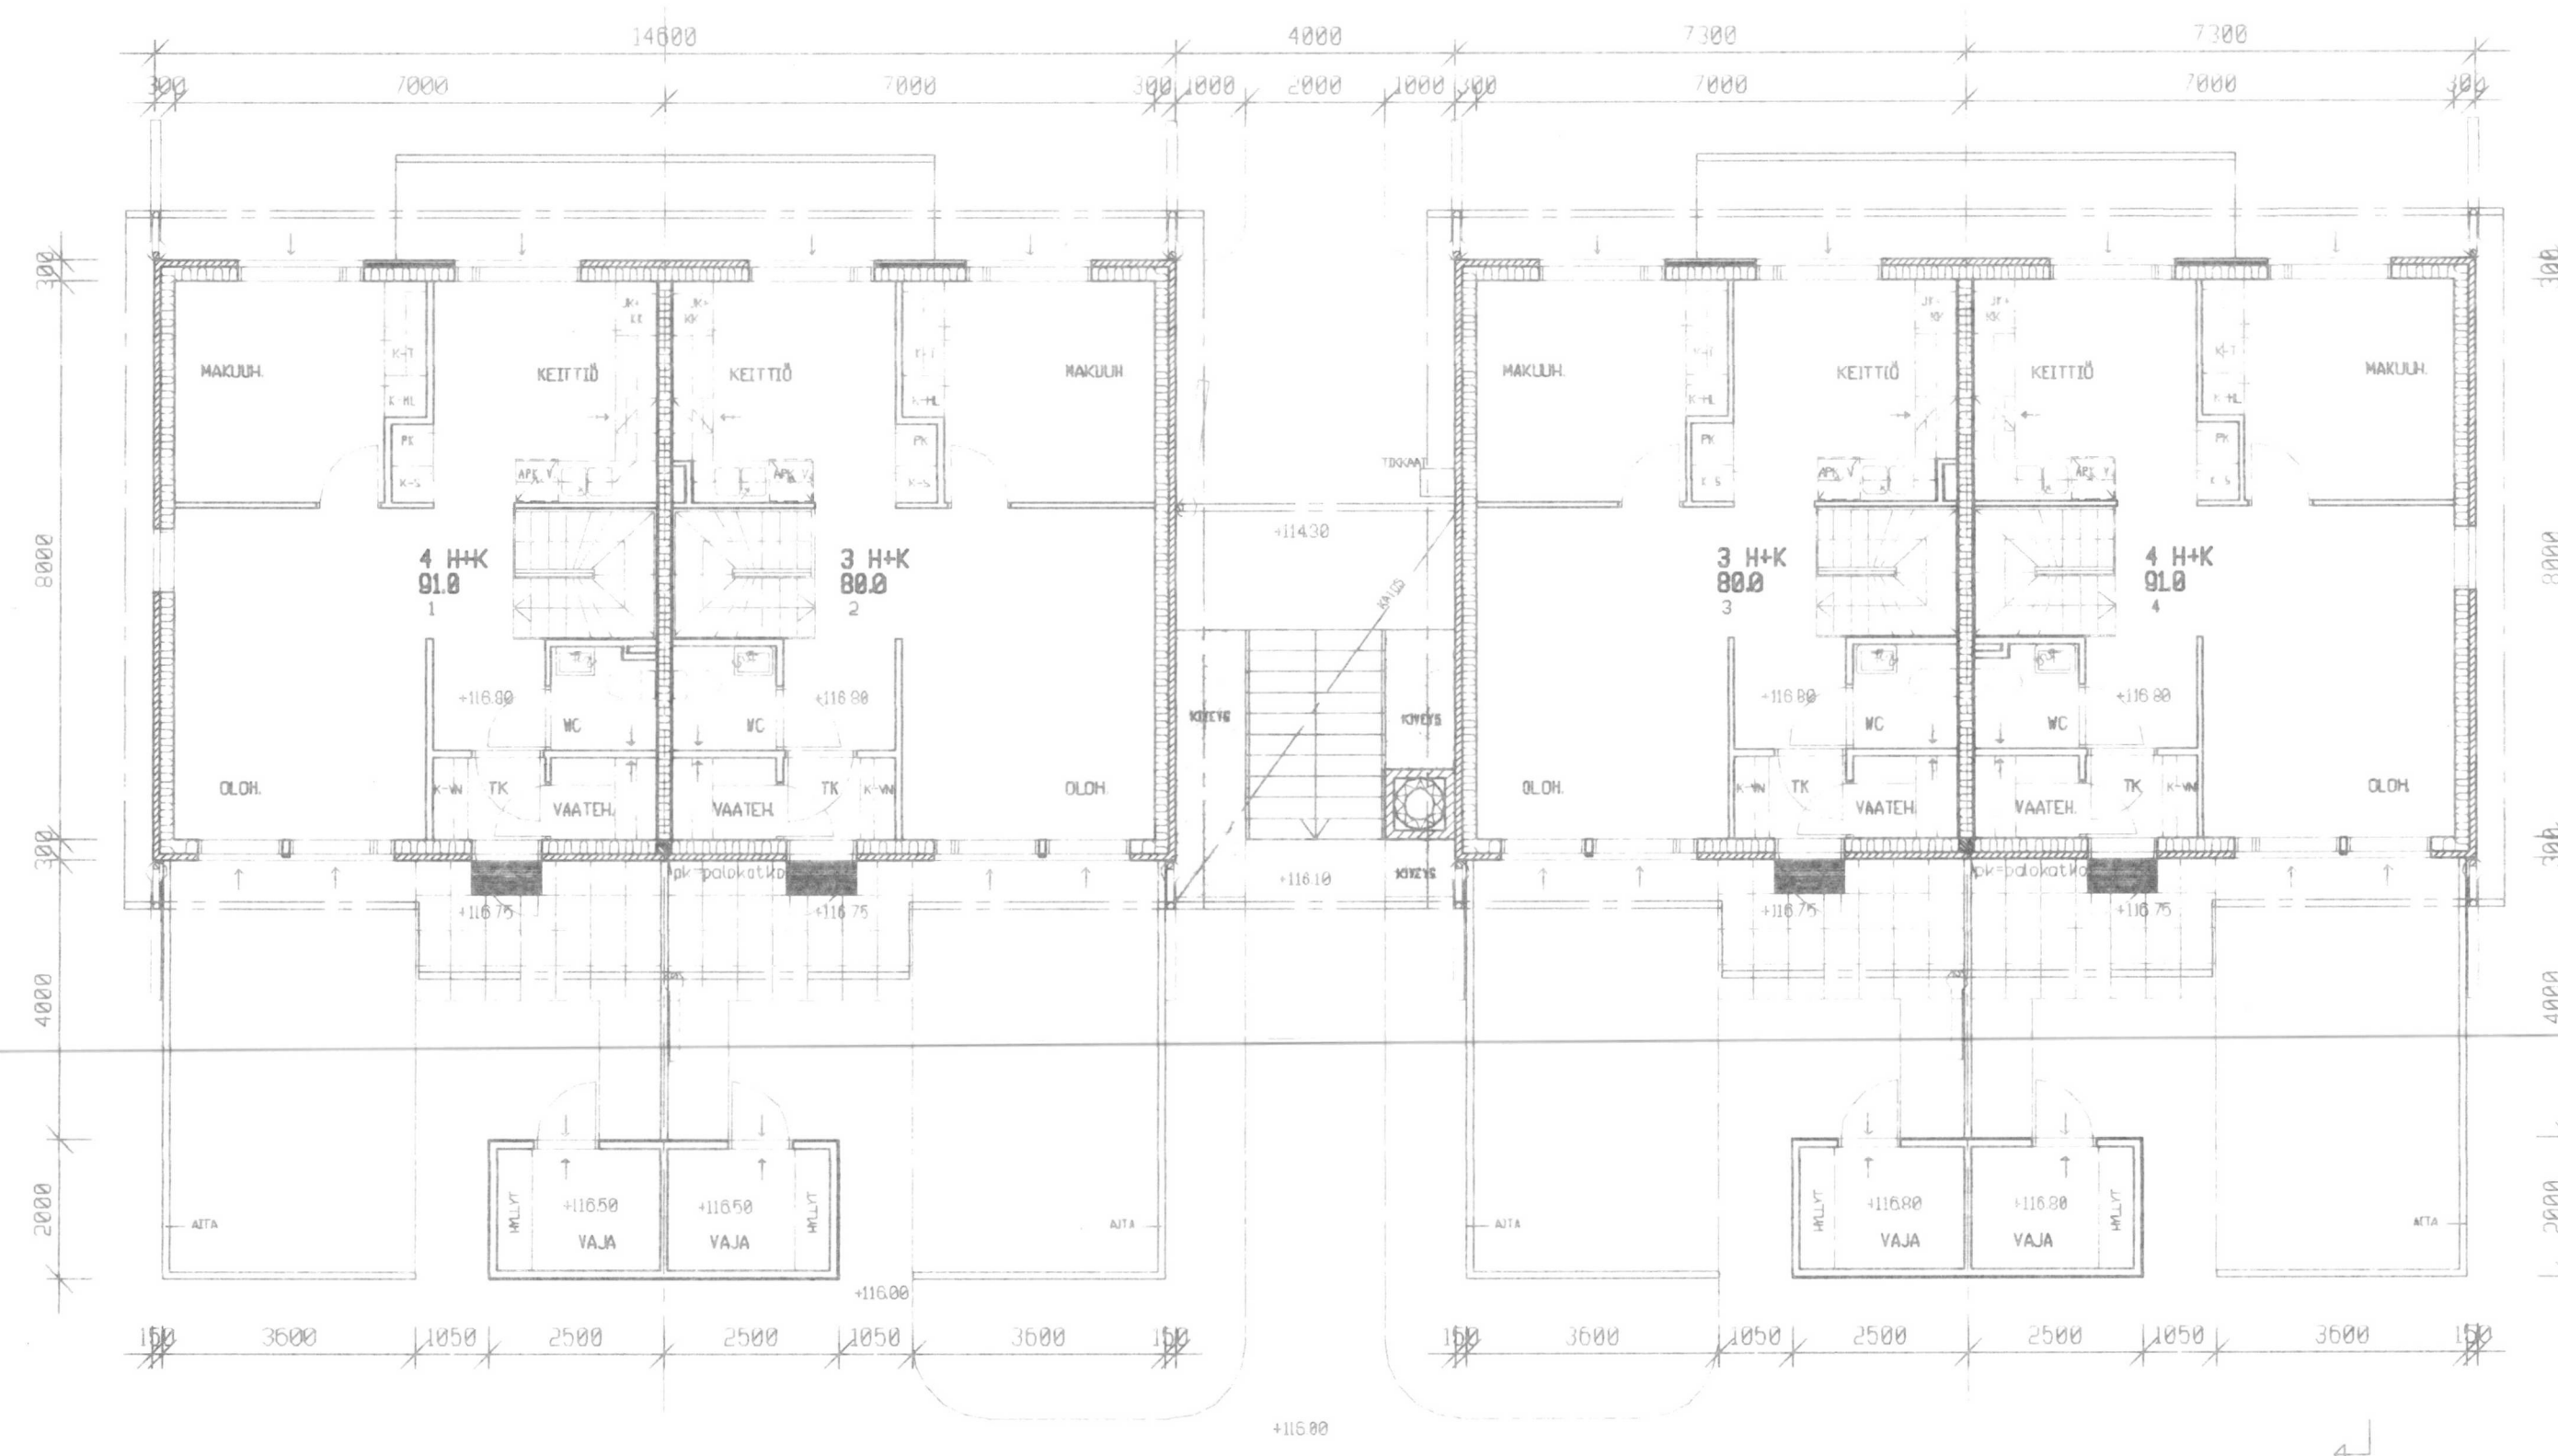

PALOAHDASTAVA RAKENNUS
KONEELLINEN HUONEISTOKANTAINEN POISTOILMANVAIHTO

ASIKKALAN KUNNAN
RAKENNUSLAUTAKUNTA
Rakennuslupa N:o 960090000
myönnetty 13.8.96
Hedvig Pieter

K.osa/Kyla TYNNYRIKIVI	Kortteli/Tila 232	Tontti/Rn.o 1	Viranomaisten arkistointimerkintä varten		
Rakennustoimenpide UUDISRAKENNUS	Rakennuskohteen nimi ja osoite VUOKRATALOT KROUVIKUJA 2 / TAKAKUOTAANTIE 1 17200 VÄÄKSY		Piirustuslaji PAAPIIRUSTUS	Juoks.n:o 3 (12)	
Rakennuskohteen nimi ja osoite VUOKRATALOT KROUVIKUJA 2 / TAKAKUOTAANTIE 1			Piirustuksen sisältö RAKENNUS A 1. KERROS	Mittakaava 1:100	
ARKKITEHTUURITOIMISTO IIVONEN JA AHO OY Viipurintie 11, 15150 Lahti, puh. 918 - 751 6101 telefax 918 - 751 6816			Muutos		
PAIVÄYS 07.05.1996			PIIRT		