


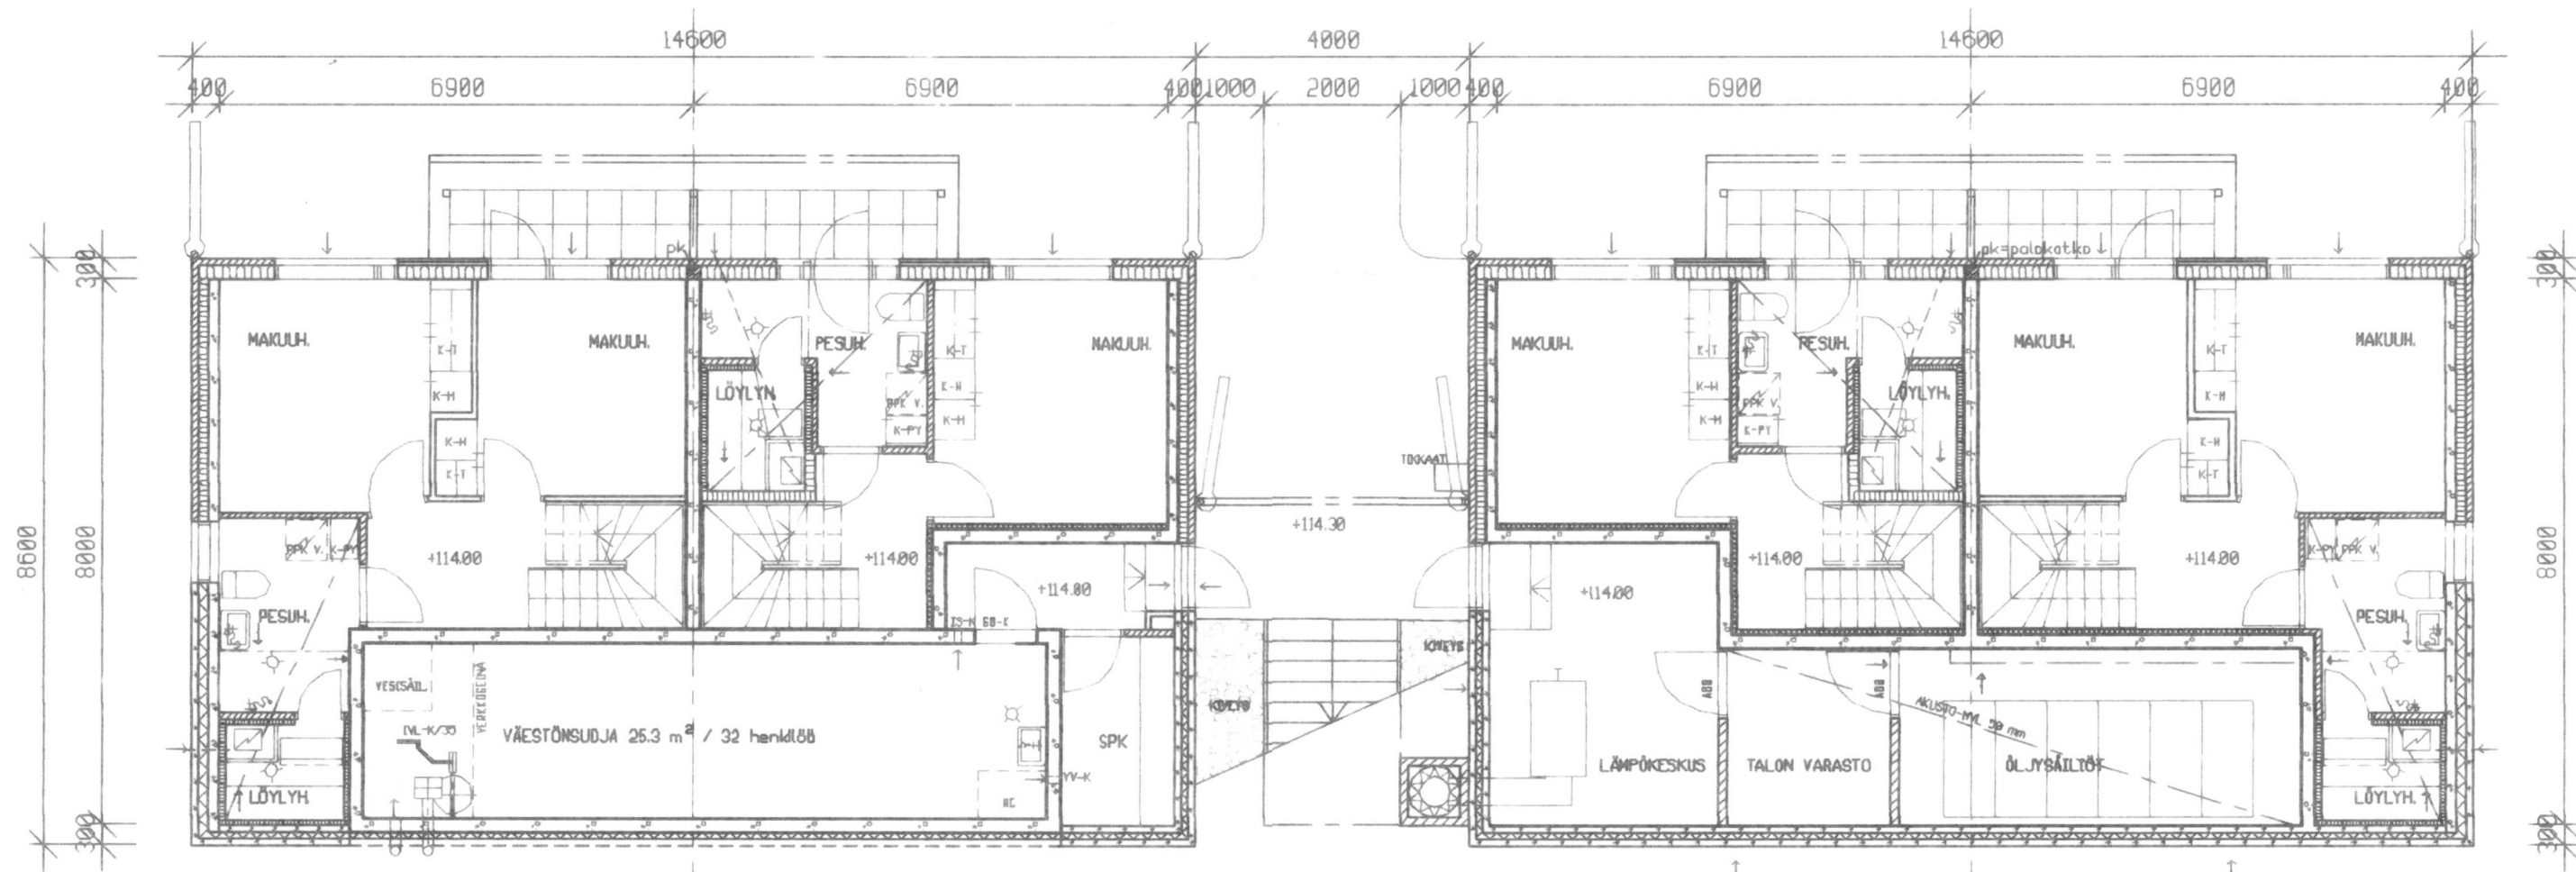

VÄESTÖNSUOJALASKELMA

VARAINAINEN SUOJATILA 2% x 987 m ² =	19,34 m ²
IV-LAITTEISTO IVL/K/35	2,0 "
KÄYMÄLÄ	0,7 "
VARAVESISÄILIÖT	1,0 "
VARATILA	2,26 "
VÄESTÖNSUOJAN KOKONAISALA	25,3 m ²

PALOKAIDASTAVA RAKENNUS
KONEELLINEN HUONEISTOKOHTAINEN POISTOLMANVAIHTO

ASTIKKALAN KUNNAN
RAKENNUSLAUTAKUNTA
Rakennuslupa Nro 96090000
myönnetty 3.8.96
Hella Terve

A	TARKIST. HUONEISTOJEN VÄLTSEINIÄ	TU	10.06.1996
TUNN.	LUKUM.	MUUTOS	SY
			NIMIK
			PÄIVÄYS

K.osa/Kyla TYNNYRIKIVI	Kortteli/Tila 232	Tontti/Rn.o 1	Viranomaisten arkistointimerkintöjä varten
Rakennustoimenpide UUDISRAKENNUS	Piirustustyyli PAAPIIRUSTUS	Juoks.n:o 2 (12)	
Rakennuskohteen nimi ja osoite VUOKRATALOT KROUVIKUJA 2 / TAKAKUOTAANTIE 1 17200 VÄÄKSY	Piirustuksen sisältö RAKENNUS A POHJAKERROS	Mittakaavat 1:50	
ARKKITEHTUURITOIMISTO IIVONEN JA AHO OY Viipurintie 11, 15150 Lahti, puh. 918 - 751 6101 telefax 918 - 751 6816 PÄIVÄYS 07.05.1996	ARK PIIIRT	Muutos	