


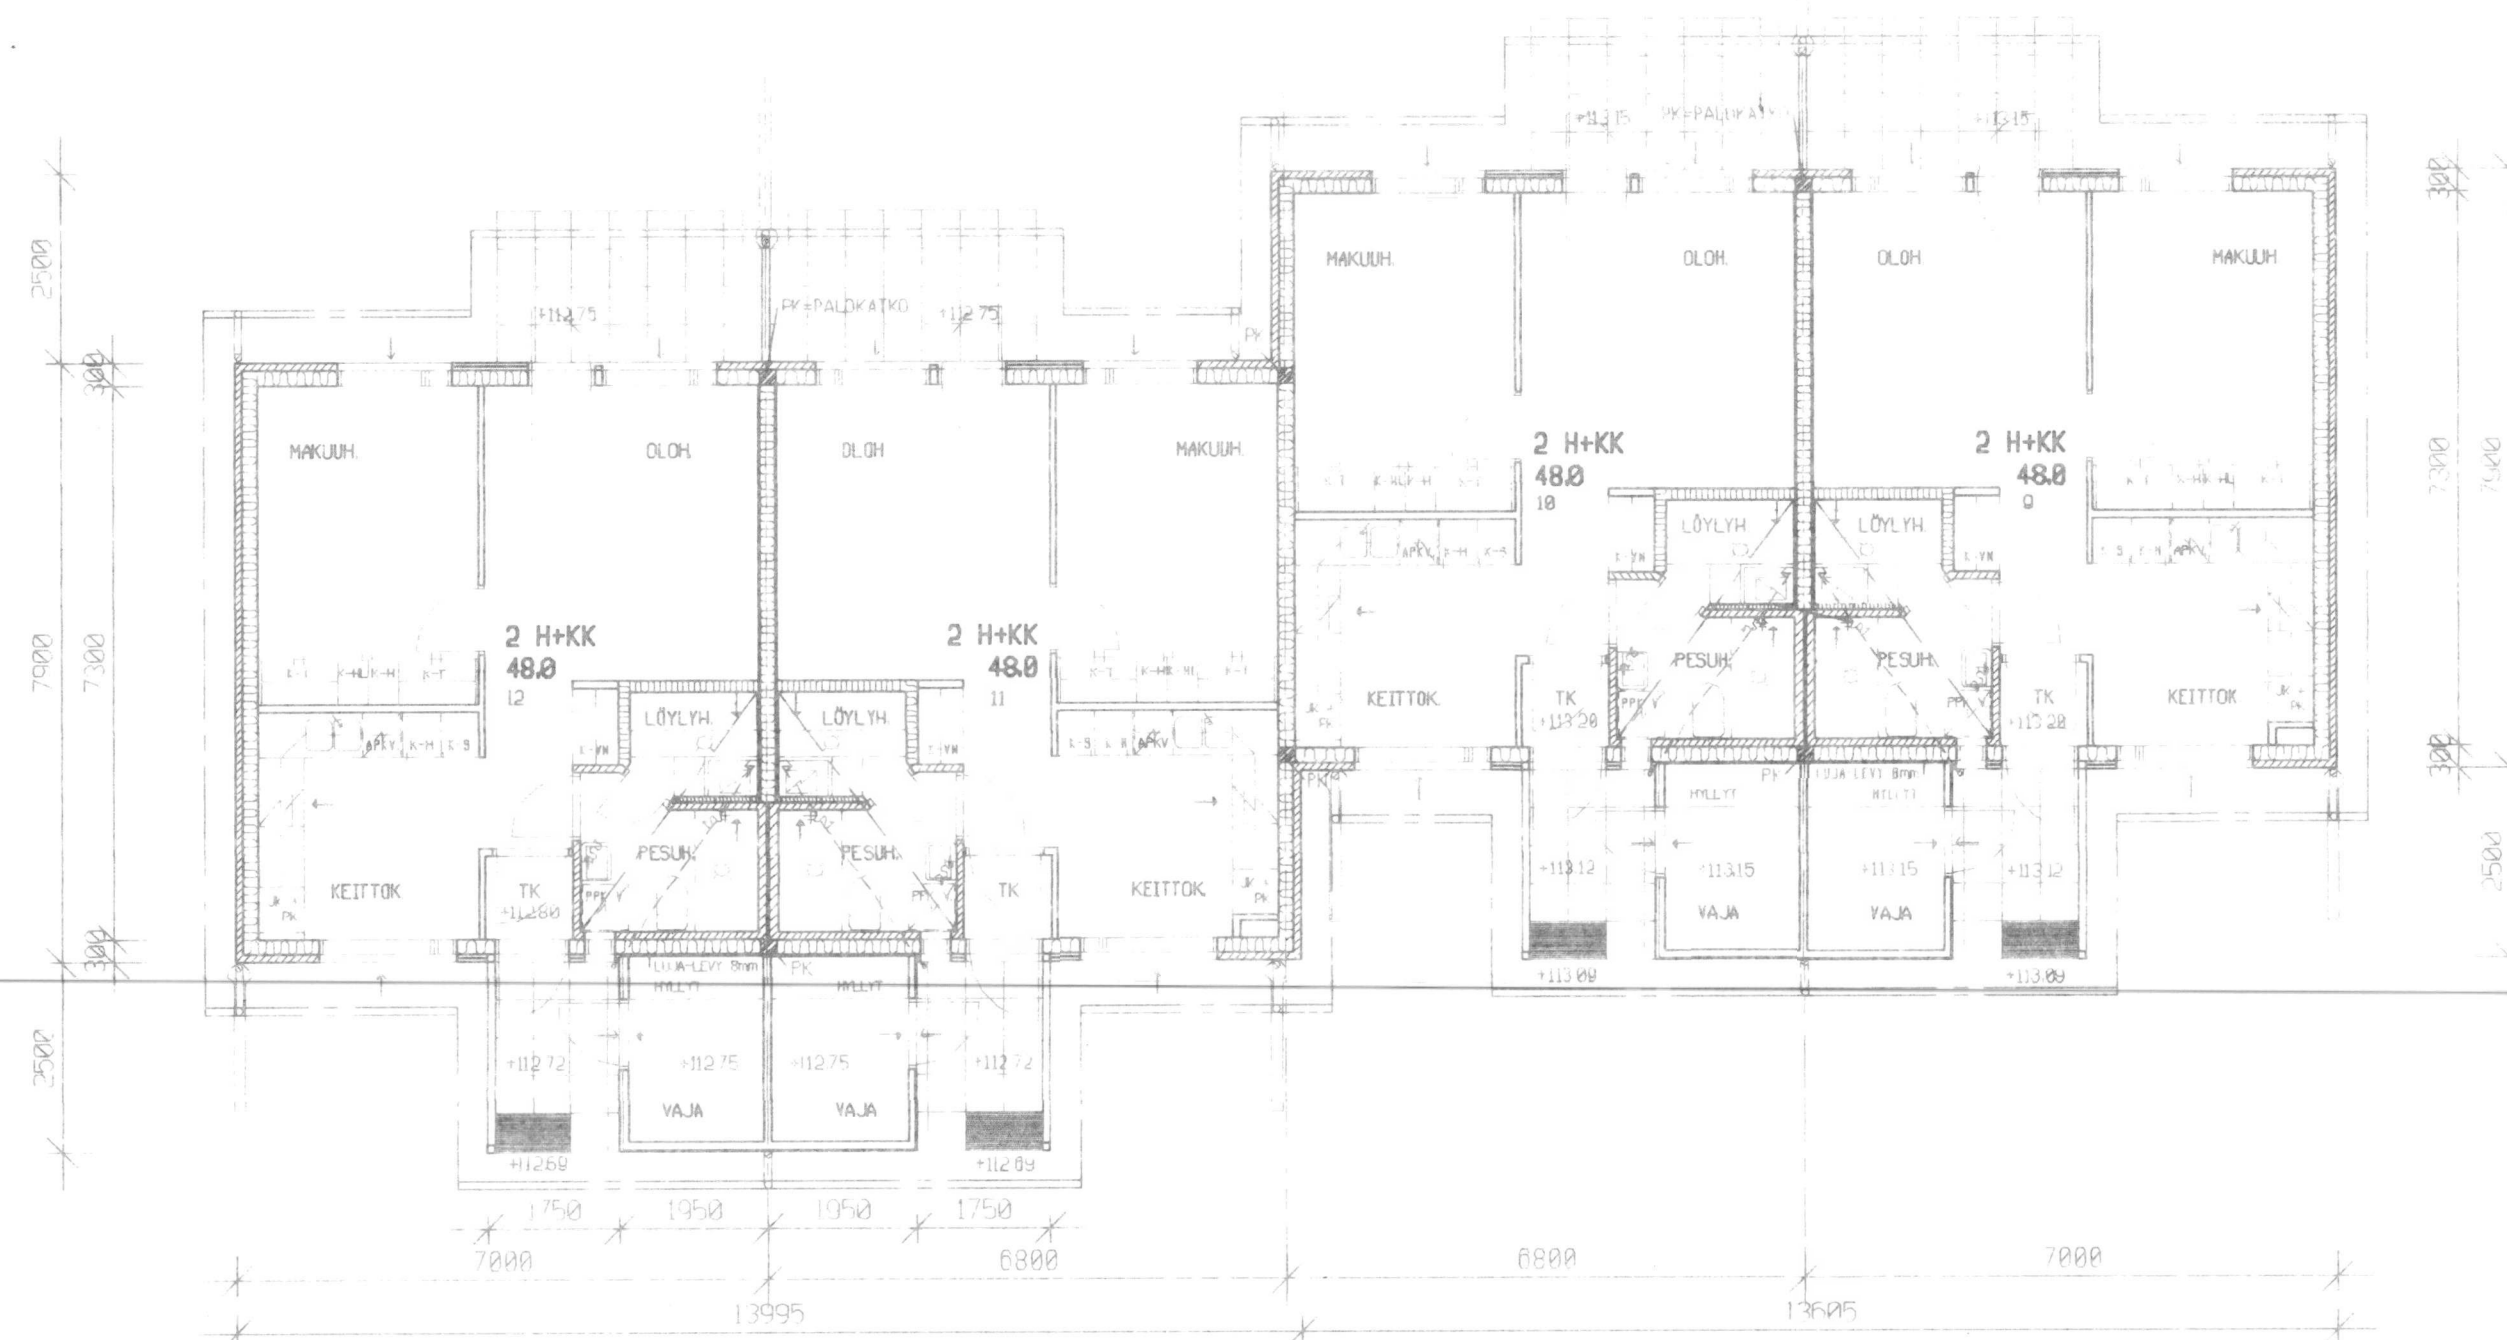

PALOHIDASTAVA RAKENNUS
KONEELLINEN HUONEISTOKOHTAINEN POISTOTILANVAIHTO

ASIKKALAN KUNNAN
RAKENNUSLAUTAKUNTA
Rakennuslupa Nro 960093000

myönnetty 13.8.96
Heikki Pääkkö

K. osa/Kylä TYNNYRIKIVI	Kortteli/Tila 232	Tontti/Rn.n 1	Viranomaisien arkistointimerkintöjä varten	
Rakennustoimenpide UUDISRAKENNUS	Piirustuslaji PAAPIIRUSTUS		Juoks.n:o 10 (12)	Mittakaava
Rakennuskohteen nimi ja osoite VUOKRATALOT KROUVIKUJA 2 / TAKAKUOTAANTIE 1 17200 VÄÄKSY	Piirustuksen sisältö RAKENNUS D POHJA		1:50	
ARKKITEHTUURITOIMISTO IIVONEN JA AHO OY Viipurintie 11, 15150 Lahti, puh. 918 - 751 6101 telefax. 918 - 751 6816 PÄIVÄYS 07.05.1996			ARK Muutos	