


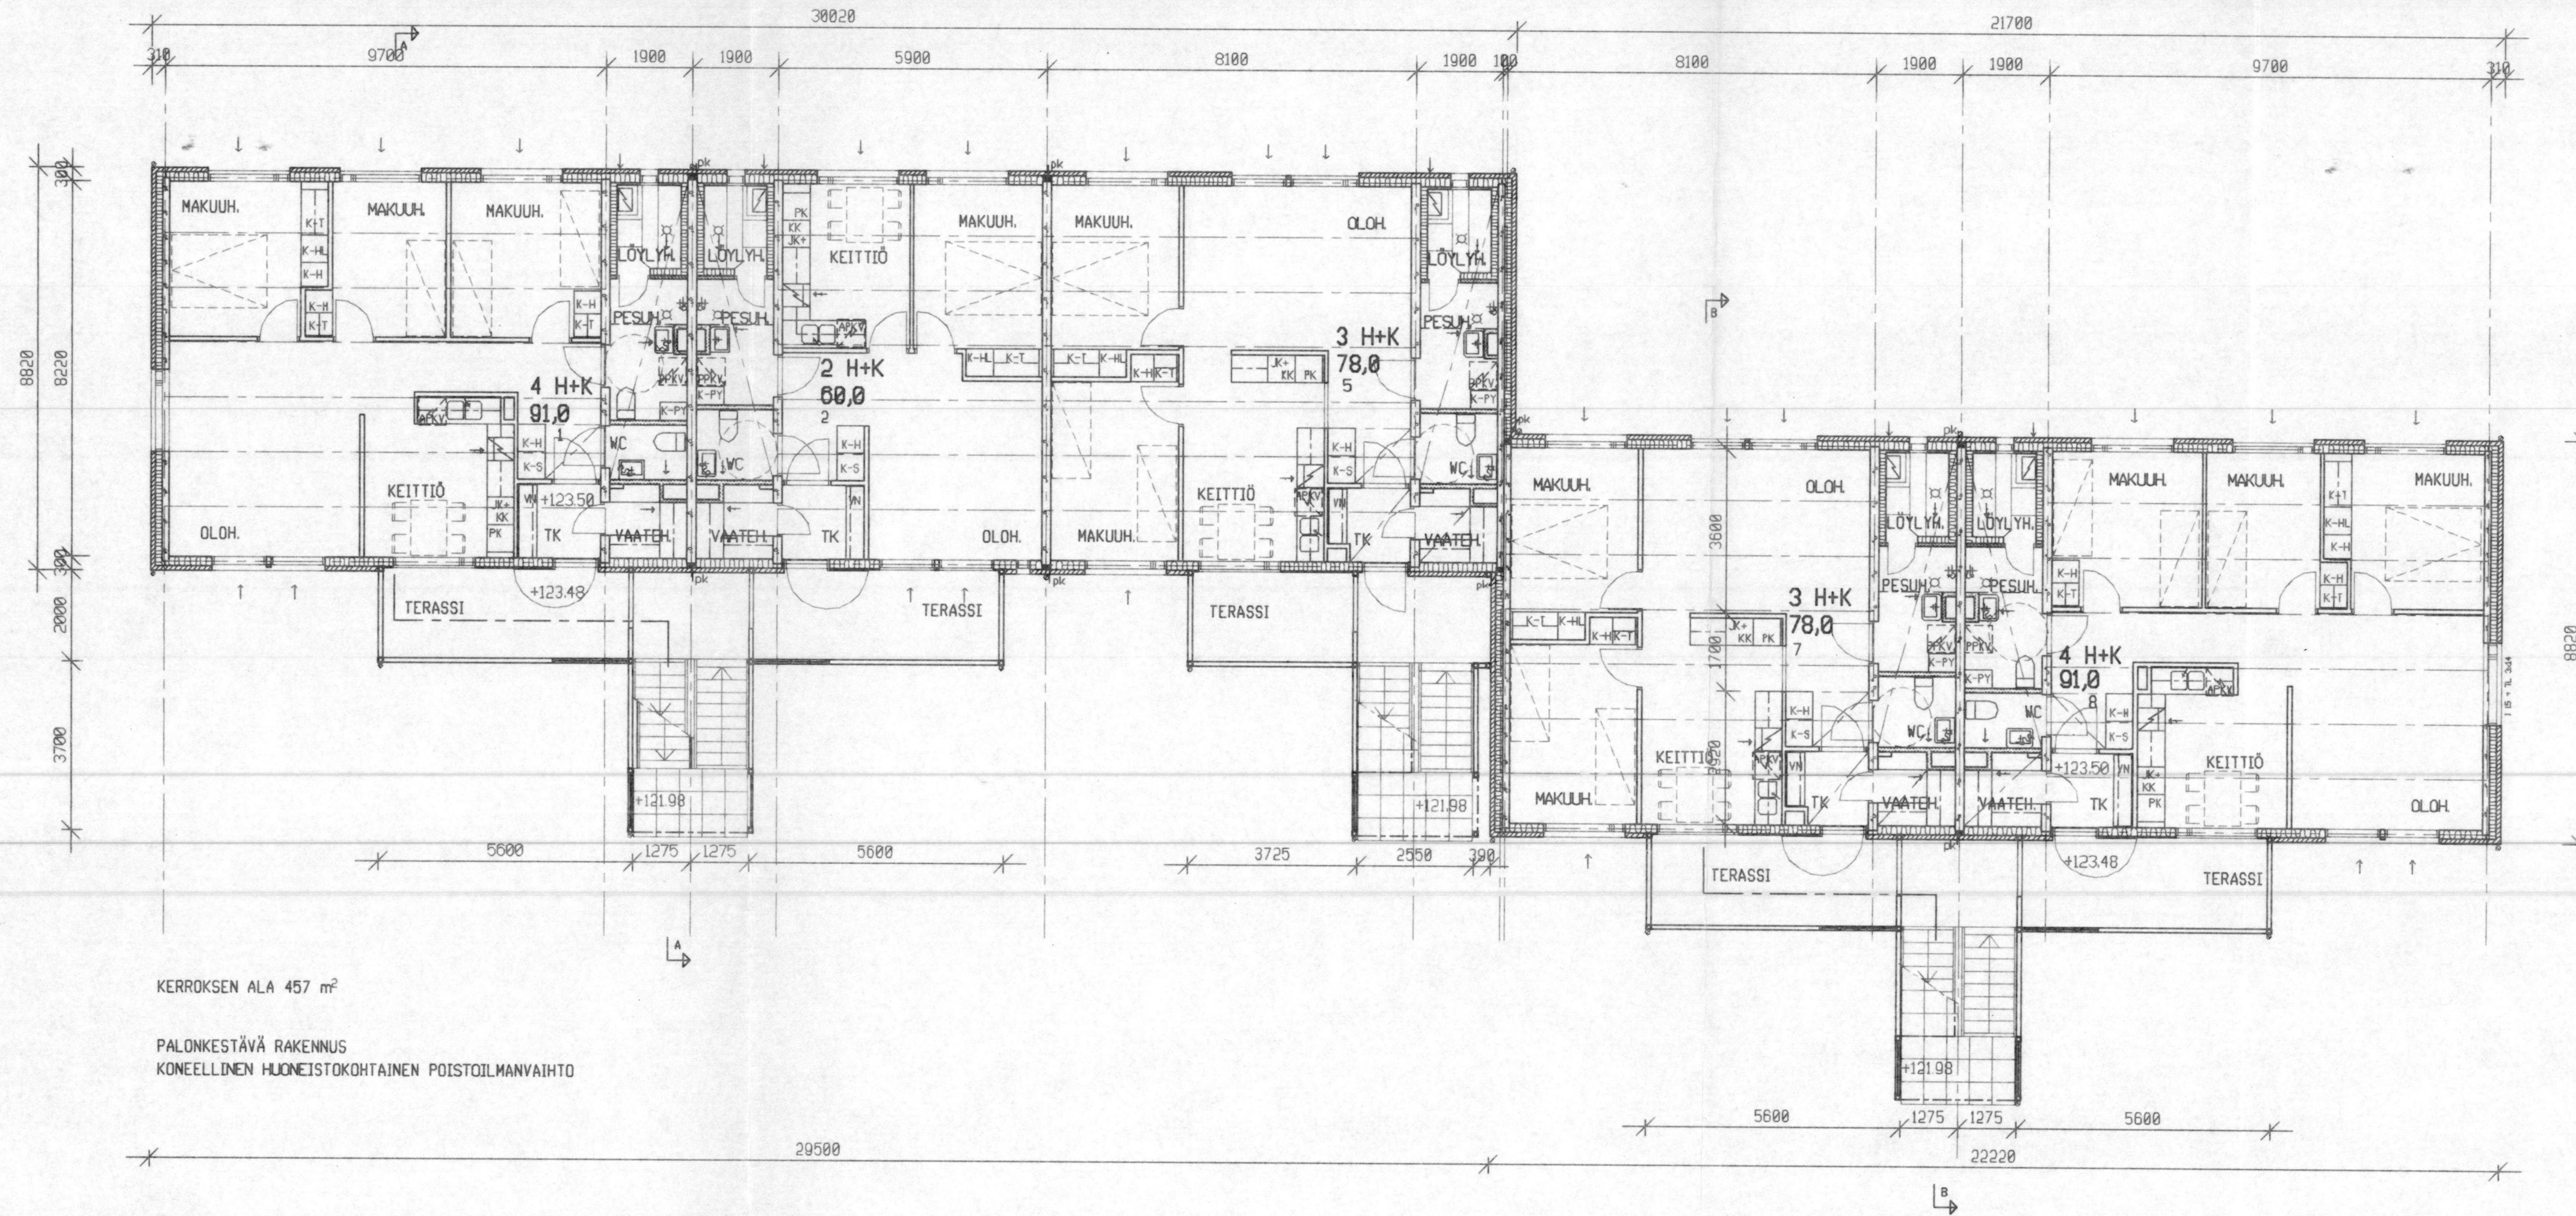

ASIKKALAN KUNNAN
RAKENNUSLAUTAKUNTA
Rakennuslupa Nro 9701/2000
myönnetty: 10.9.97

K.osa/Kylä TYNNYRIKIVI	Kortti/Tila 231	Tontti/Rn:o	Viranomaisten arkistointimerkintoja varten
Rakennustoimenpide UUDISRAKENNUS	Piirustussaji PAAPIRUSTUS	Juoks n:o 3	
Rakennuskohteen nimi ja osoite PÄIJÄNNE-TALOT OY VUOKRATALOT KROUVIKUJA 3 17200 VÄÄKSY	Piirustuksen sisältö I. KERROS	Mittakaavat 1:100	
ARKKITEHTUURITOIMISTO IIVONEN JA AHO OY Viipurintie 11, 15150 Lahti, puh. 03 - 751 6101 telefax 03 - 751 6816 PÄIVÄYS 05.06.1997	ARK	Muutos	PIIRT