


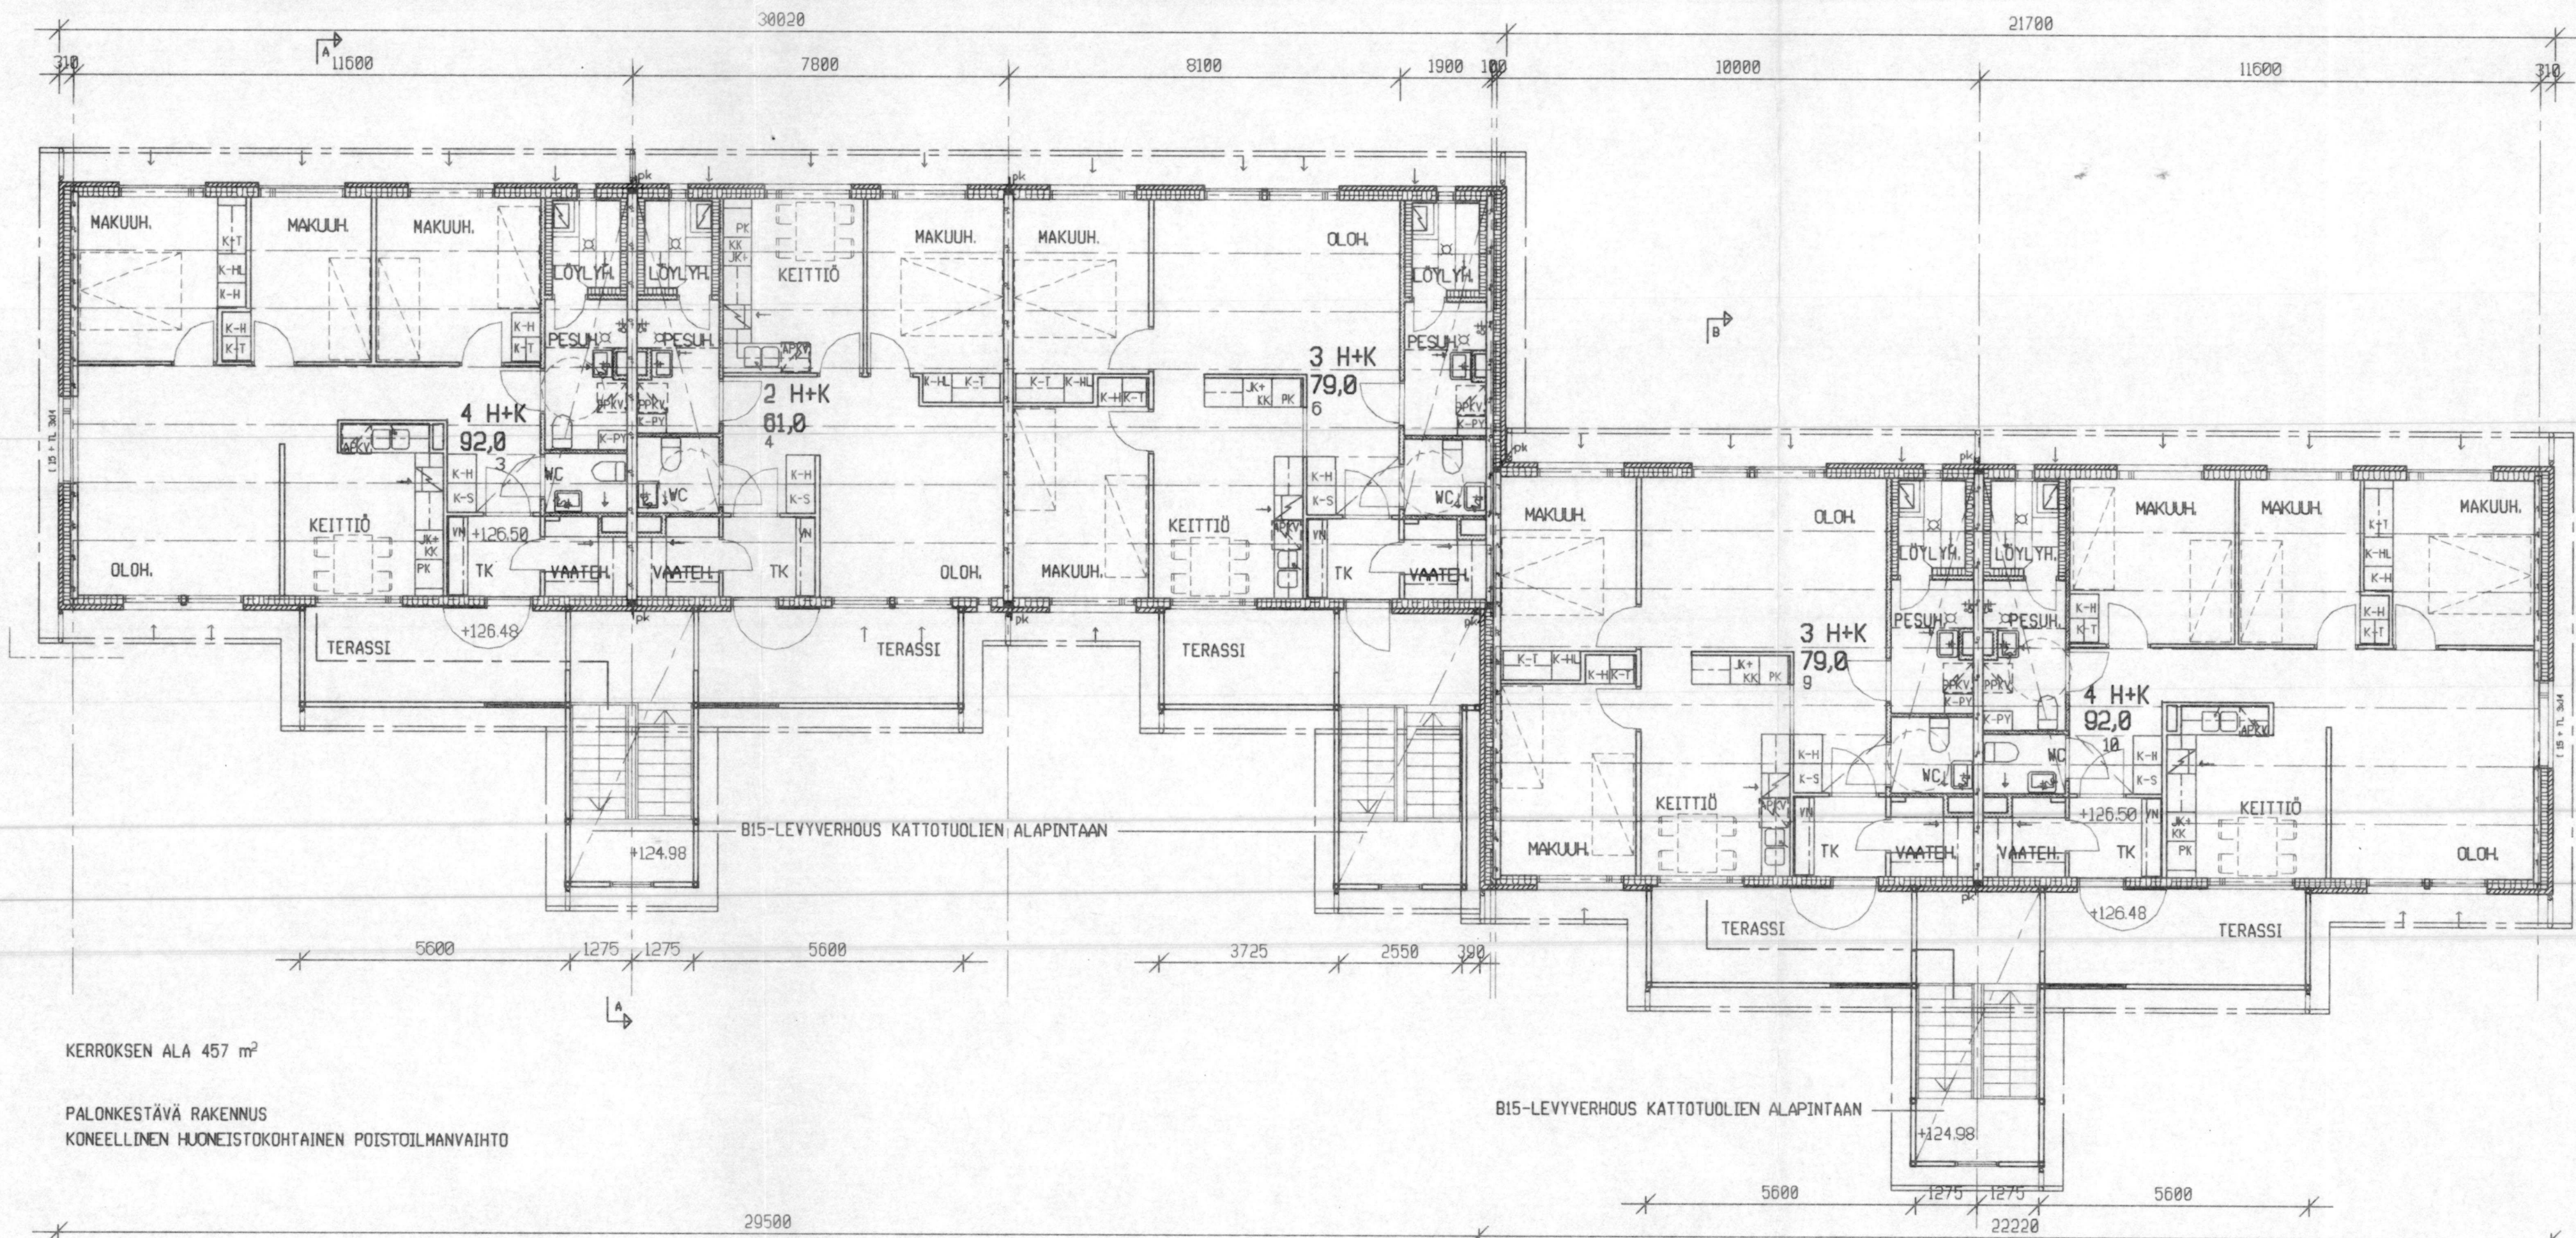

KERROKSEN ALA 457 m²
 PALONKESTÄVÄ RAKENNUS
 KONEELLINEN HUONEISTOKOHTAINEN POISTOILMANVAIHTO

B15-LEVYVERHOUS KATTOTUOLIENT ALAPINTAAN

OSINKALAN KUNNAN
 RAKENNUSLAUTAKUNTA
 Rakennuslupa Nro 9701/2000
 myönnetty 10.9.97

K.osa/Kyla TYNNYRIKIVI	Kortteli/Tila 231	Tontti/Rn:o	Viranomaisten arkistointimerkintöjä varten
Rakennustoimenpide UUDISRAKENNUS	Piirustussijä PÄÄPIIRUSTUS	Juoks.n:o 4	
Rakennuskohteen nimi ja osoite PÄIJÄNNE-TALOT OY VUOKRATALOT KROUVIKUJA 3 17200 VÄÄKSY	Piirustuksen sisältö 2. KERROS	Mittakaavat 1:100	
ARKKITEHTUURITOIMISTO IIVONEN JA AHO OY Viipurintie 11, 15150 Lahti, puh. 03 - 751 6101 telefax 03 - 751 6816 PÄIVÄYS 05.06.1997	ARK	Muutos	PIIRT